

# Схема расположения земельного участка или земельных участков на кадастровом плане территории.

Утверждена


наименование документа об утверждении, включая наименования

органов государственной власти или органов местного

самоуправления, принявших решение об утверждении схемы

или подписавших соглашение о перераспределении земельных участков)

от \_\_\_\_\_ № \_\_\_\_\_

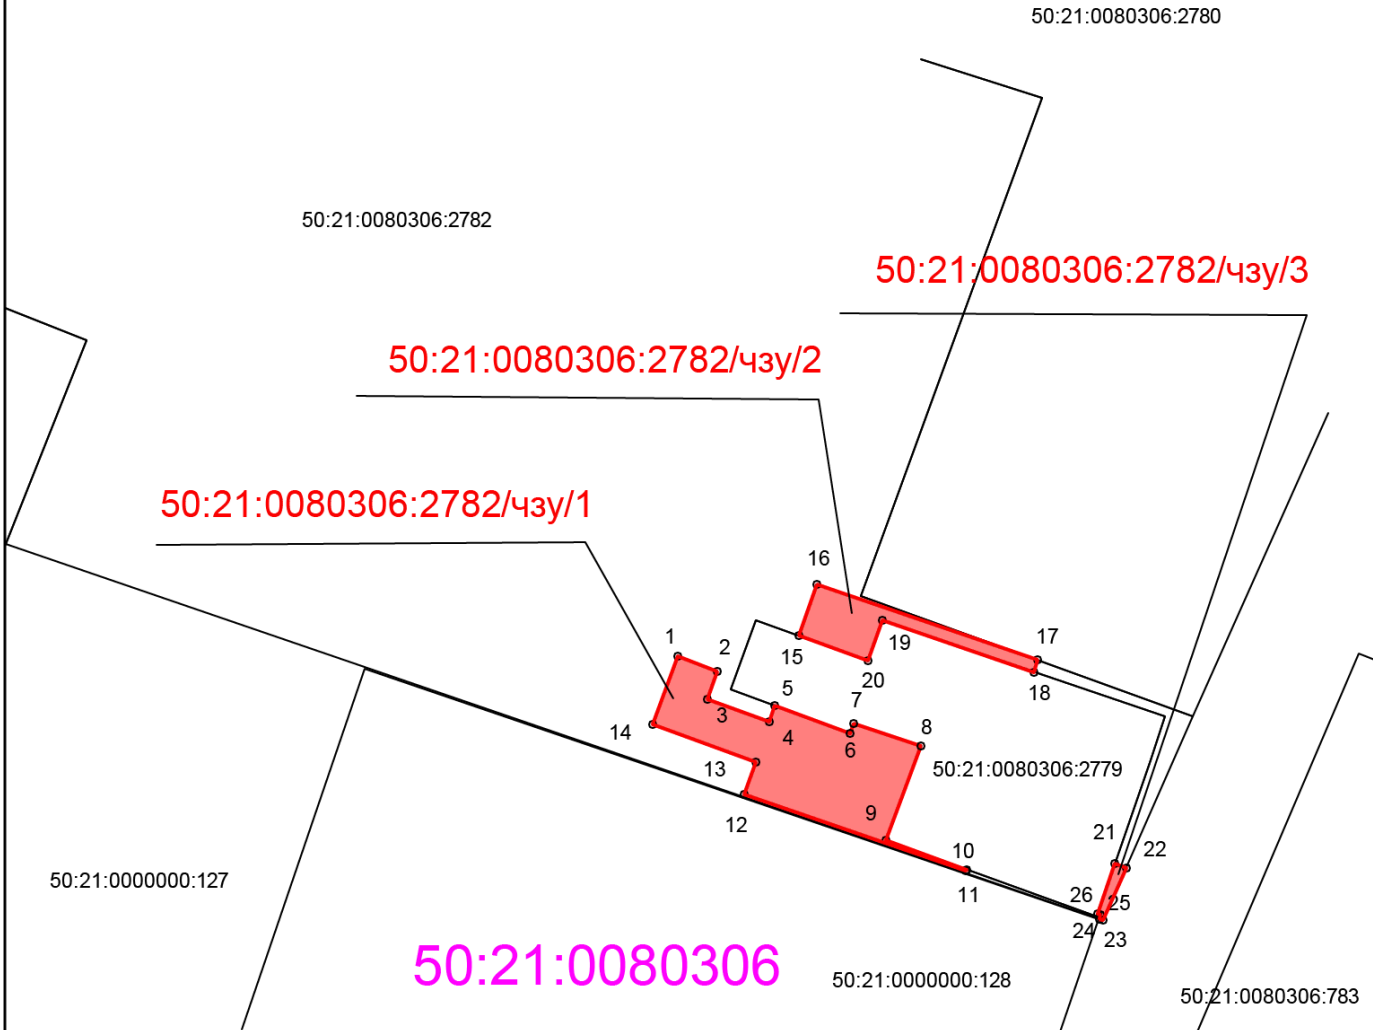

## УСЛОВНЫЕ ОБОЗНАЧЕНИЯ:

— границы земельных участков по сведениям ЕГРН

■ границы образуемого земельного участка, испрашиваемого под сервитут

50:21:0080306:2782/чзу/1 обозначение образуемого земельного участка

50:21:0080306 номер кадастрового квартала

50:27:0030511 кадастровый номер земельного участка

Масштаб 1:1000

Условный номер земельного участка: 50:21:0080306:2782/чзу/1		
Площадь земельного участка: 183 кв.м		
Обозначение характерных точек границ	Координаты, м (система МСК-50)	
	X	Y
1	2	3
1	441667,47	2204360,21
2	441666,09	2204363,96
3	441663,48	2204363,00
4	441661,32	2204368,85
5	441662,82	2204369,36
6	441660,24	2204376,45
7	441661,14	2204376,78
8	441659,03	2204383,15
9	441650,11	2204379,80
10	441647,33	2204387,43
11	441647,30	2204387,41
12	441654,43	2204366,50
13	441657,54	2204367,56
14	441661,11	2204357,86
14	441667,47	2204360,21
1		

Условный номер земельного участка: 50:21:0080306:2782/чзу/2		
Площадь земельного участка: 55 кв.м		
Обозначение характерных точек границ	Координаты, м (система МСК-50)	
	X	Y
1	2	3
15	441669,45	2204371,63
16	441674,32	2204373,29
17	441667,13	2204394,19
18	441665,99	2204393,80
19	441670,86	2204379,46
20	441667,08	2204378,15
15	441669,45	2204371,63

Условный номер земельного участка: 50:21:0080306:2782/чзу/3		
Площадь земельного участка: 5 кв.м		
Обозначение характерных точек границ	Координаты, м (система МСК-50)	
	X	Y
1	2	3
21	441647,94	2204401,46
22	441647,54	2204402,50
23	441642,60	2204400,30
24	441642,71	2204399,97
25	441643,10	2204400,10
26	441643,21	2204399,82
21	441647,94	2204401,46