


# СХЕМА БЛАГОУСТРОЙСТВА

г. Видное, 3-й центральный проезд, д. 13В, 13А, 13Б, 13Г, 12Б, 12В

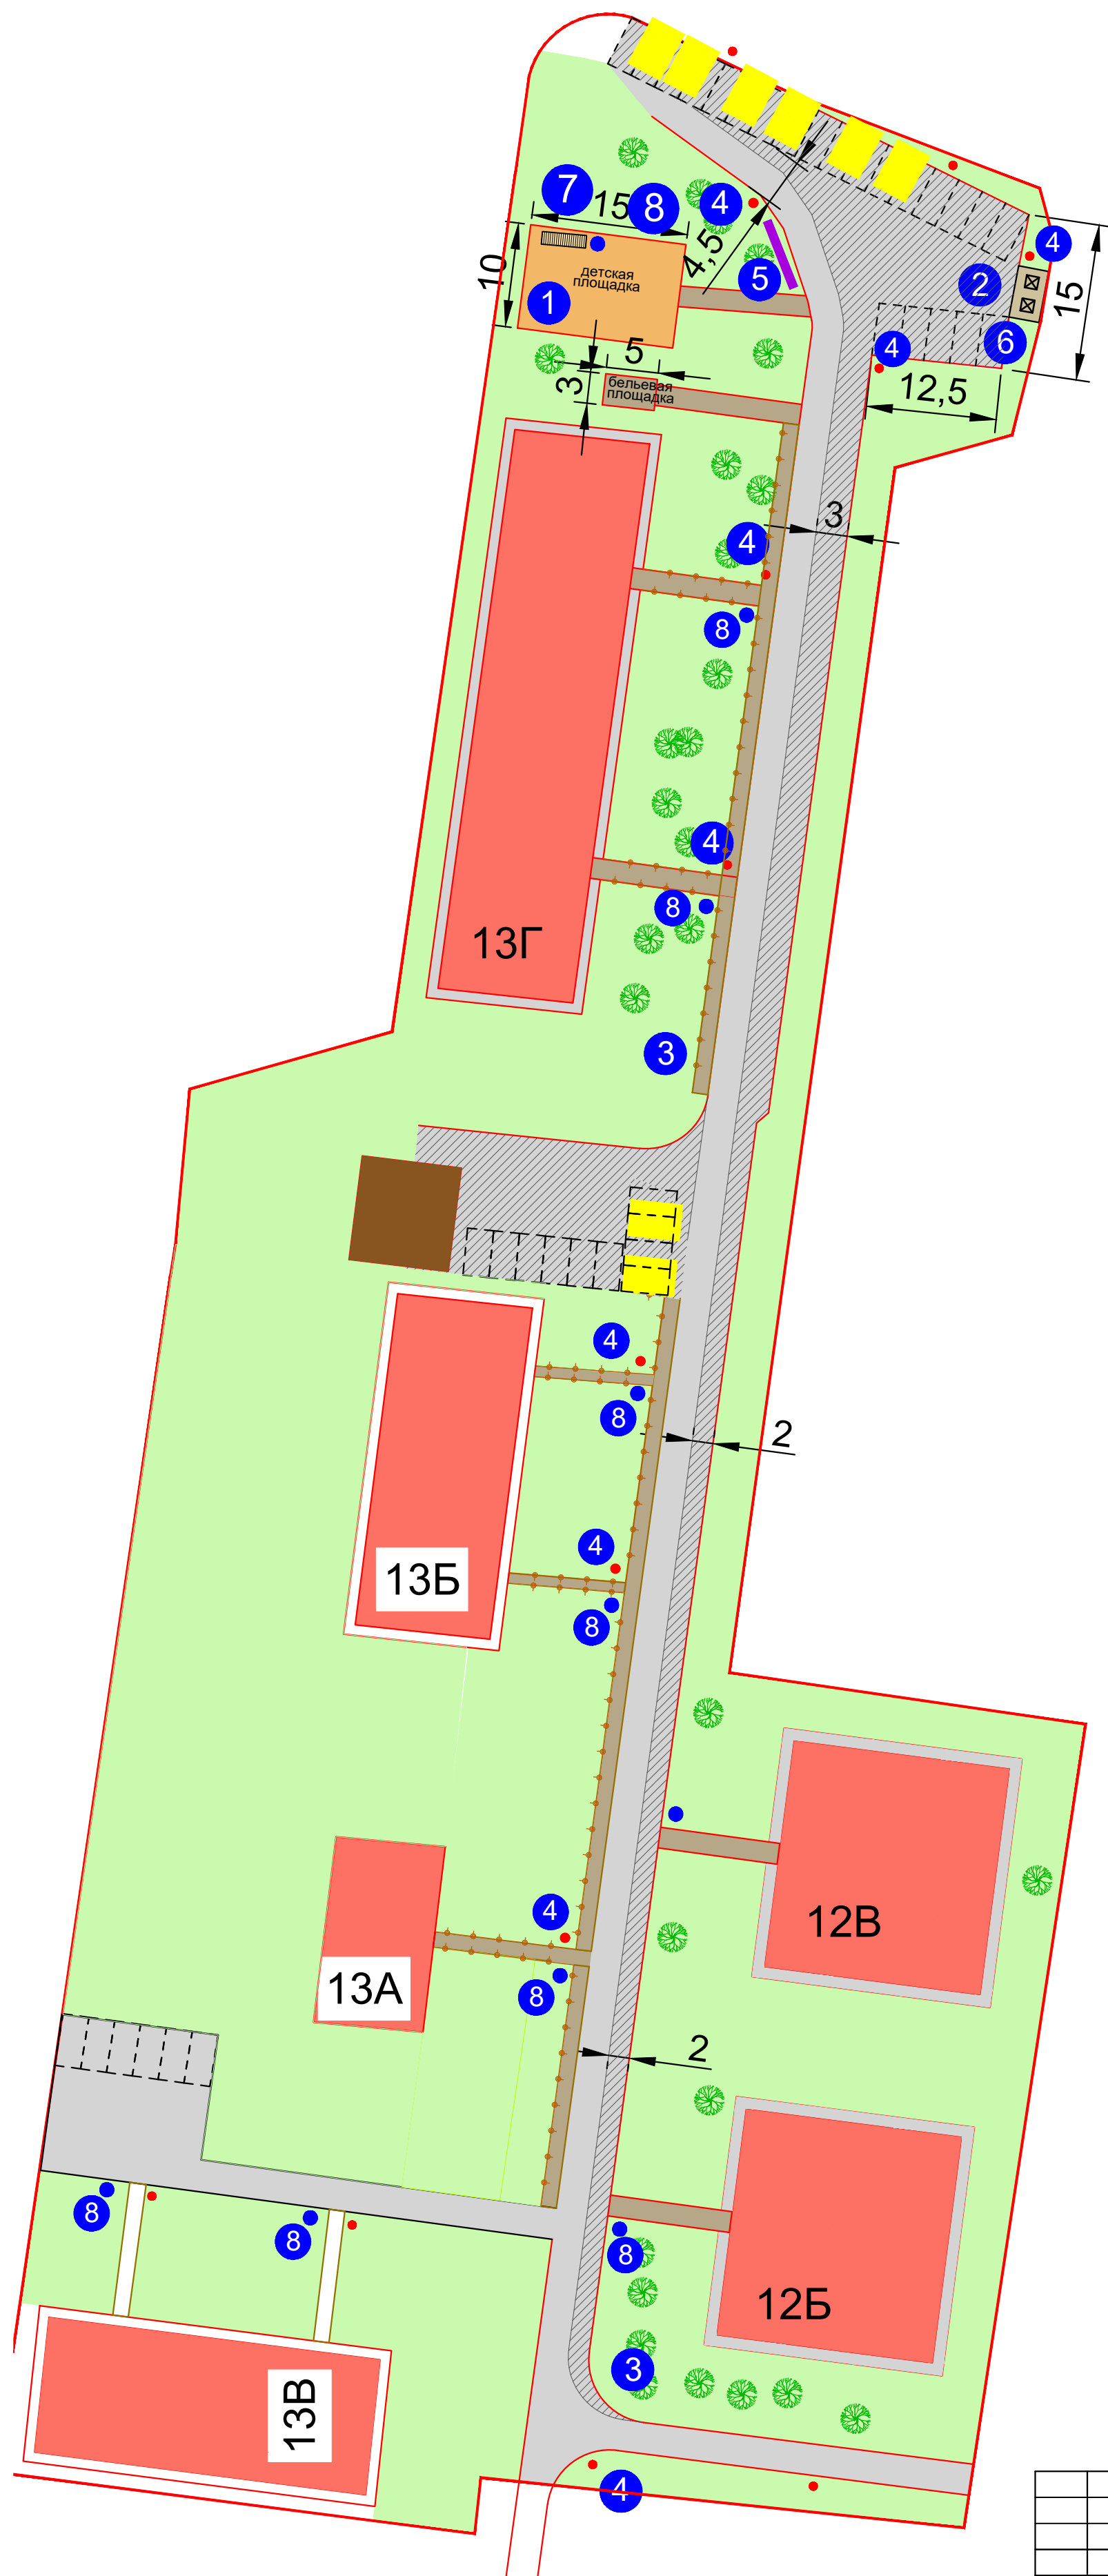

## Условные обозначения

- граница участка проектирования
- существующие здания
- существующие нежилые здания
- озеленение
- дорожная сеть
- детские и спортивные площадки (существующие)
- тротуар
- проектируемый парковочный карман
- автостоянки
- существующие деревья
- существующие кустарники
- контейнеры для бытового мусора
- газонное ограждение
- опора освещения
- деревья к вырубке
- информационный стенд
- скамья
- урна
- сносимые строения

## Восемь обязательных элементов благоустройства

- 1** - площадки (детские, спортивные, отдыха)
- 2** - парковочные карманы
- 3** - озеленение
- 4** - освещение
- 5** - информационный стенд
- 6** - площадка для сбора мусора
- 7** - скамья
- 8** - урна

						07/16 - 8хх				
						Московская область, Ленинский муниципальный район, г. Видное, 3-й центральный проезд, д. 13В, 13А, 13Б, 13Г, 12Б, 12В				
Изм.	Кол.уч.	Лист	№ док.	Подп.	Дата	Благоустройство территории		Стадия	Лист	Листов
								Э		
ГИП	Жданов					Схема благоустройства территории				
ГАП	Батырев									
Н.контр.	Кураева									