


СХЕМА БЛАГОУСТРОЙСТВА
г. Видное, ул. Советская, дом 32

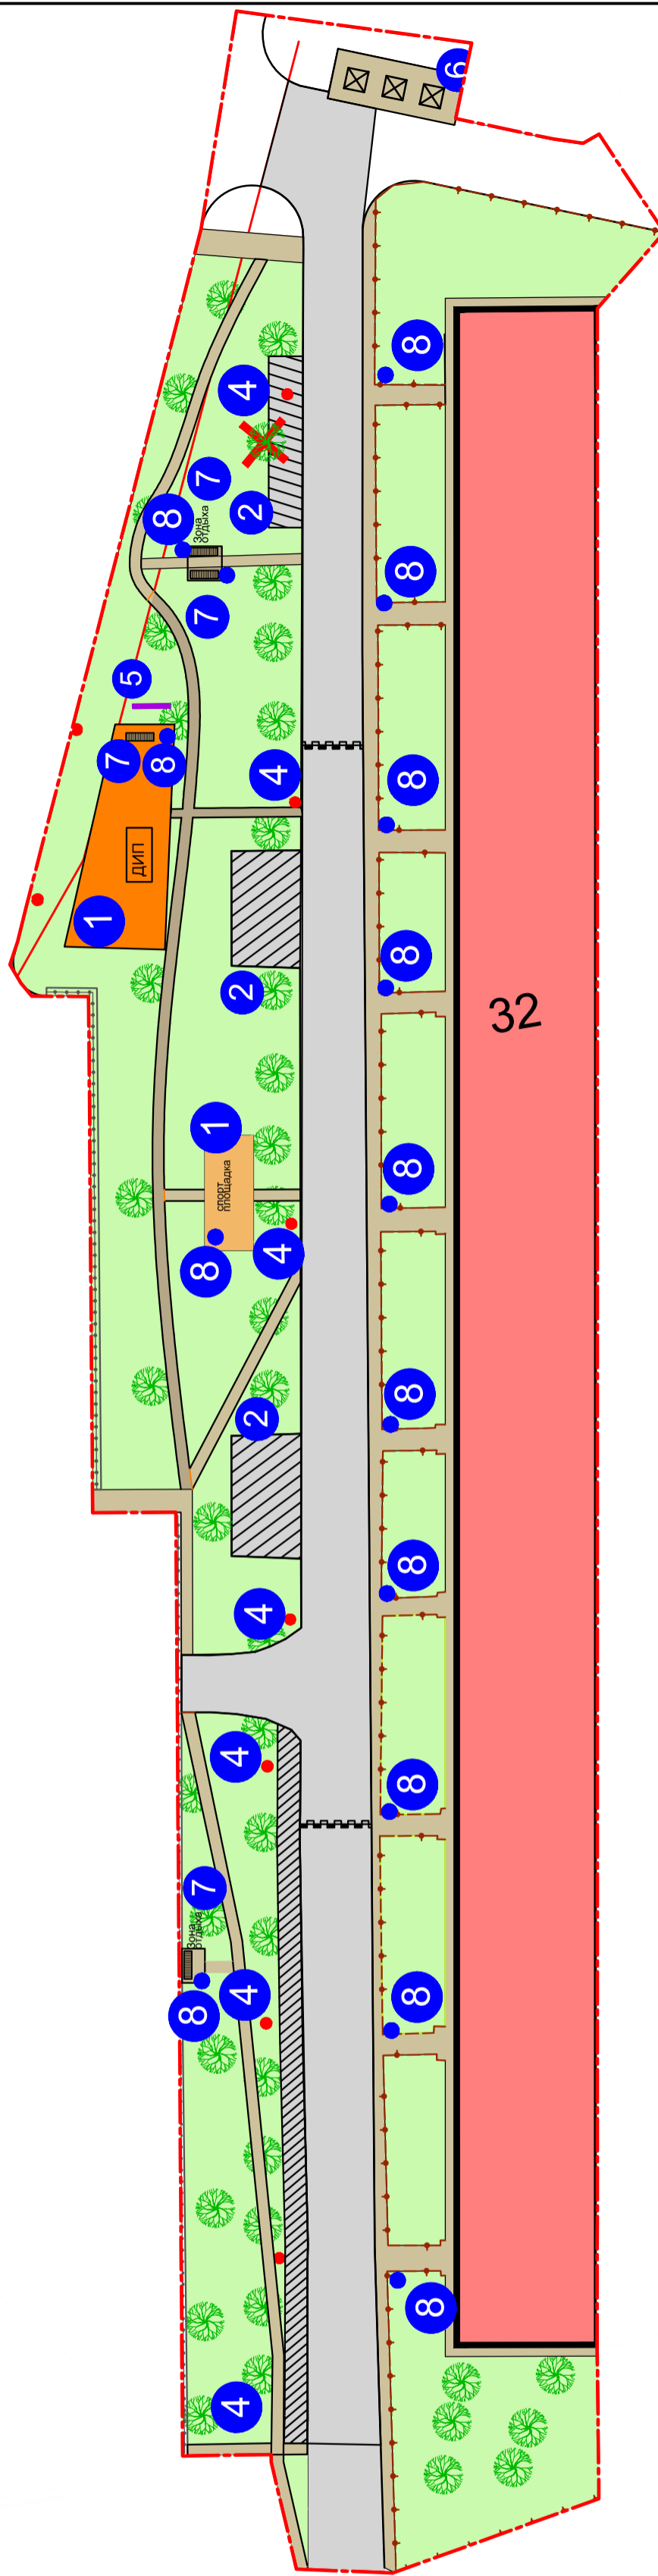

Восемь обязательных элементов благоустройства

- 1 - площадки (детские, спортивные, отдыха)
- 2 - парковочные карманы
- 3 - озеленение
- 4 - освещение
- 5 - информационный стенд
- 6 - площадка для сбора мусора
- 7 - скамья
- 8 - урна

Условные обозначения

- граница участка проектирования
- существующие здания
- существующие нежилые здания
- озеленение
- дорожная сеть
- детские и спортивные площадки (существующие)
- тротуар
- проектируемый парковочный карман
- автостоянки
- существующие деревья
- существующие кустарники
- контейнеры для бытового мусора
- газонное ограждение
- опора освещения
- деревья к вырубке
- информационный стенд
- скамья
- урна
- сносимые строения
- искусственные неровности дороги

Инф. N подл. Подпись и дата Взам. инв. N

						07/16 - 8xx				
						Московская область, Ленинский муниципальный район, г. Видное, ул. Советская, дом 32				
Изм.	Кол.уч.	Лист	№ док.	Подп.	Дата	Благоустройство территории		Стадия	Лист	Листов
						Э				
ГИП	Жданов					Схема благоустройства территории				
ГАП	Батырев									
Н.контр.	Кураева									
						Формат А2				