


Благоустройство территории

по адресу: г. Видное, ул. Советская, д. 28

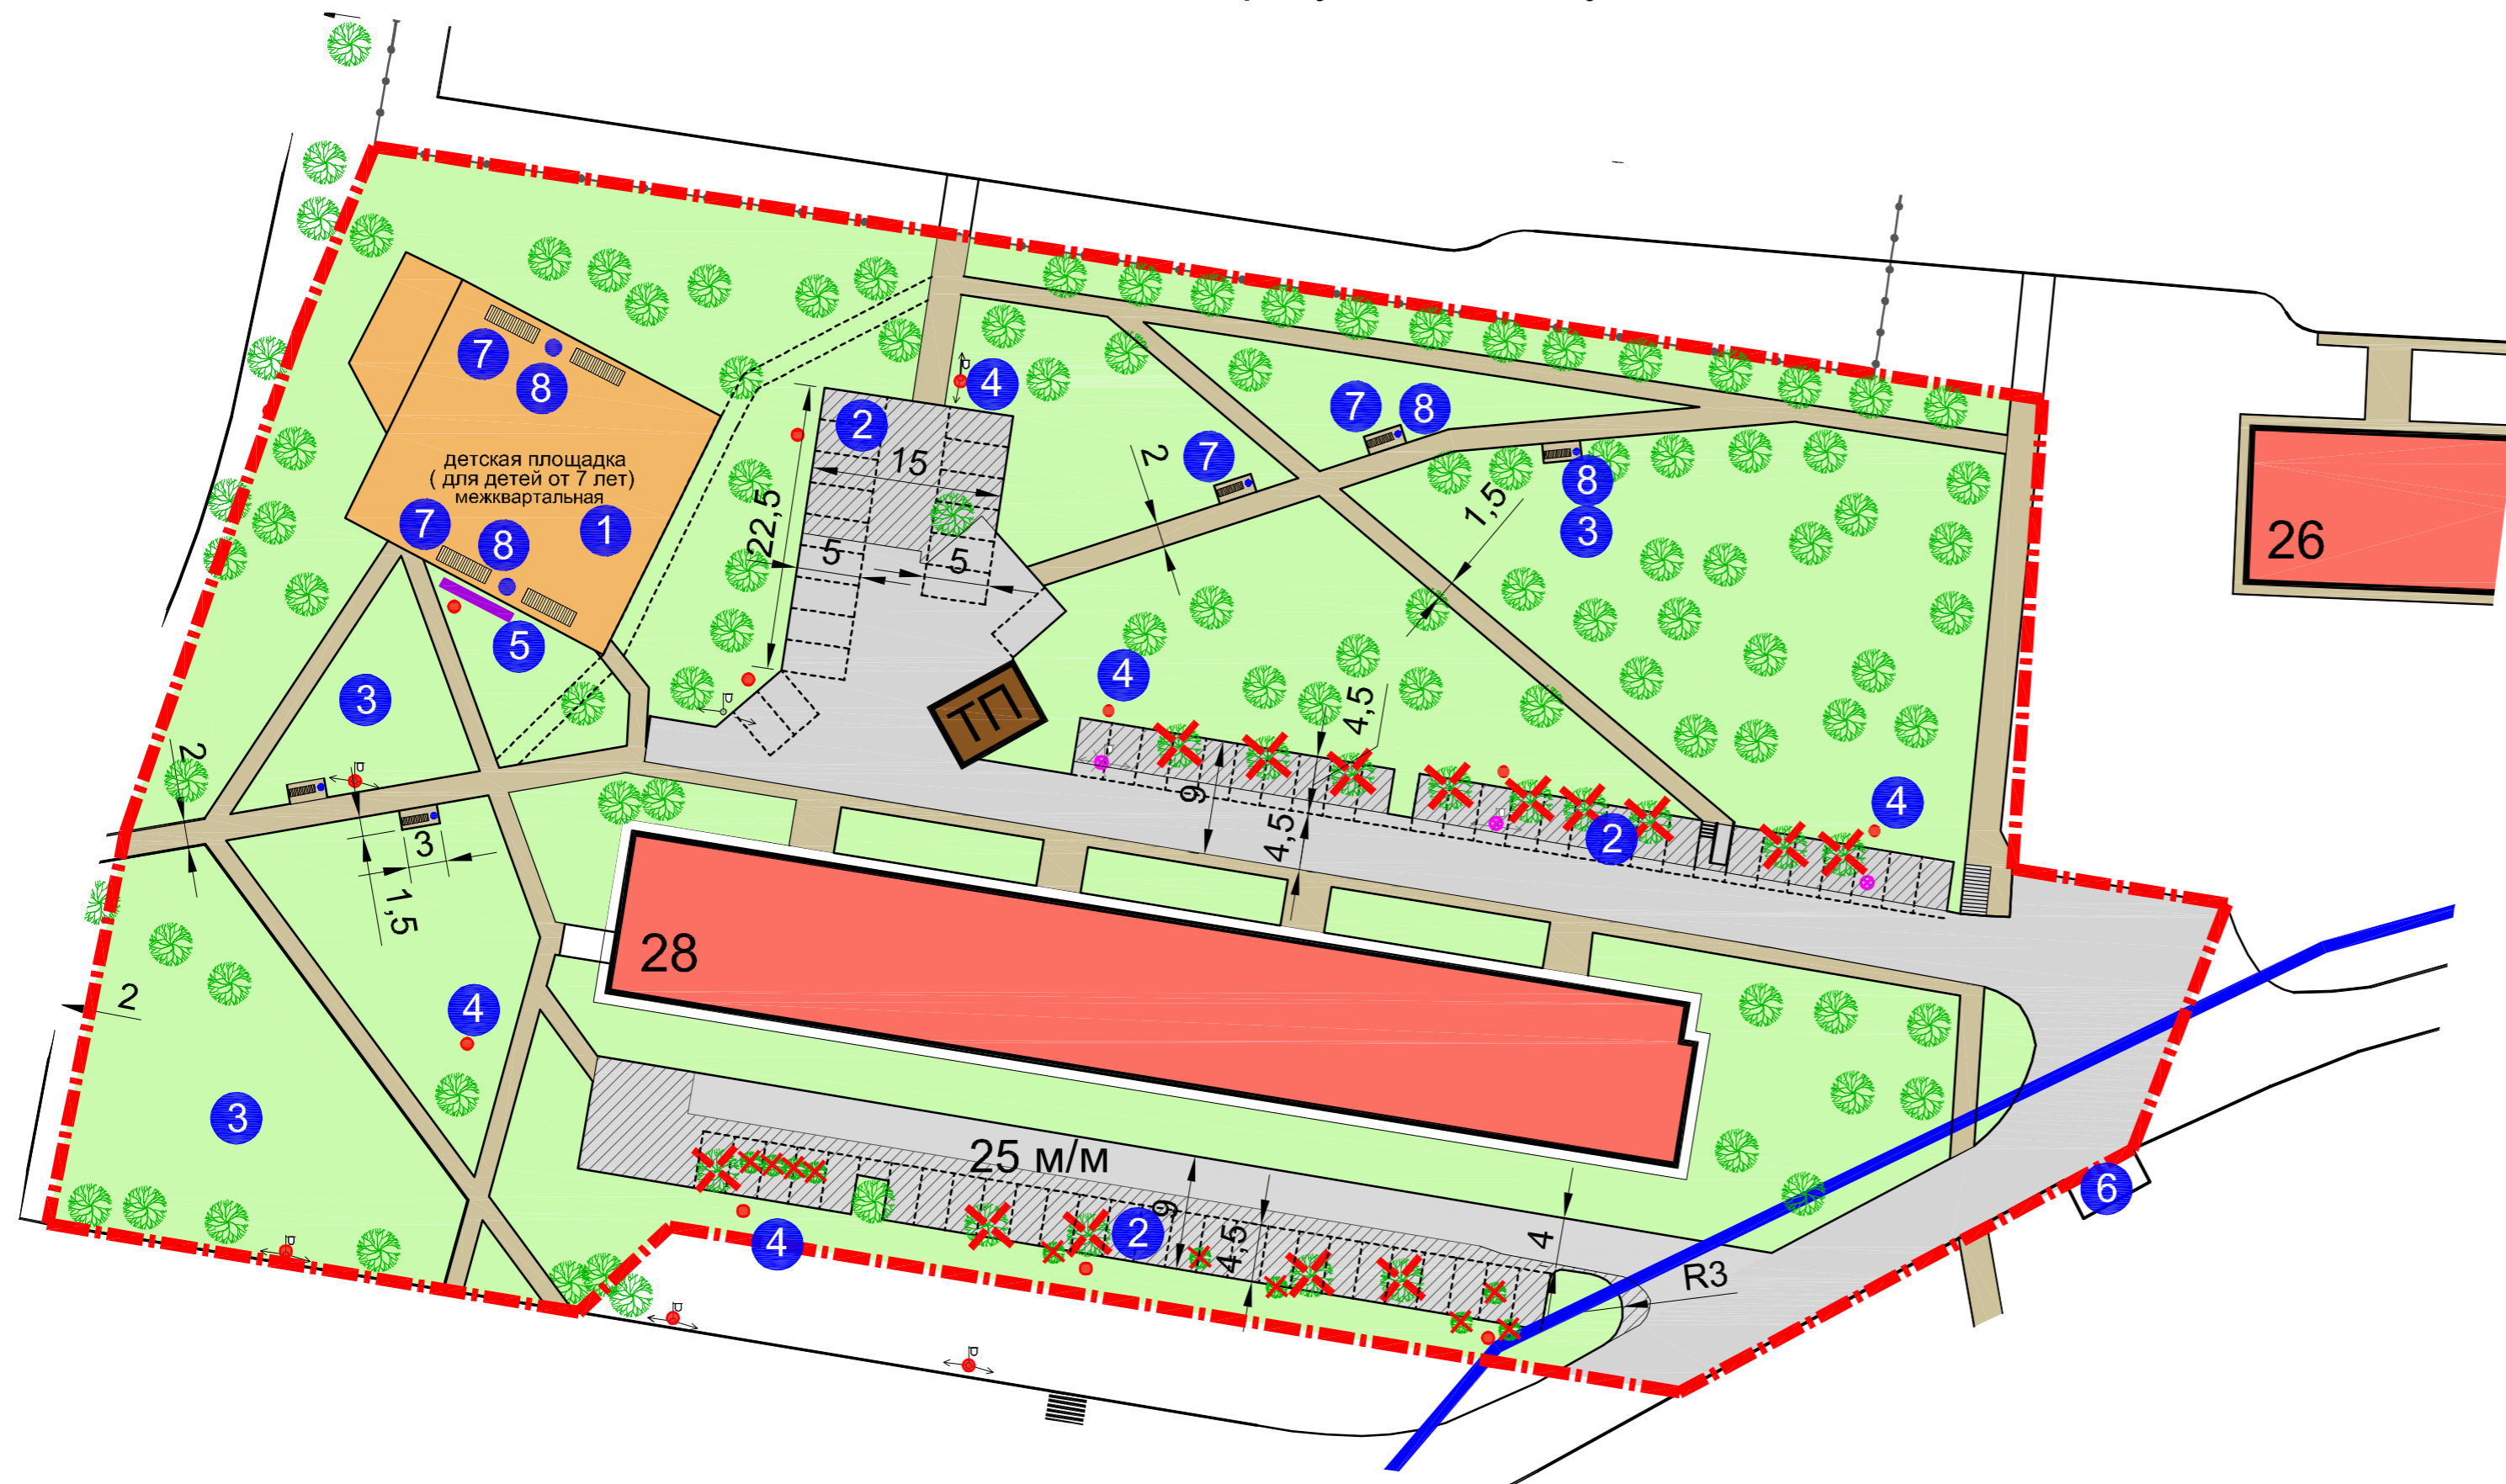

- Восемь обязательных элементов благоустройства
- 1 - площадки (детские, спортивные, отдыха)
 - 2 - парковочные карманы
 - 3 - озеленение
 - 4 - освещение
 - 5 - информационный стенд
 - 6 - площадка для сбора мусора
 - 7 - скамья
 - 8 - урна

Условные обозначения

- граница участка проектирования
- существующие здания
- существующие нежилые здания
- озеленение
- дорожная сеть
- детские и спортивные площадки (существующие)
- тротуар
- проектируемый парковочный карман
- автостоянки
- существующие деревья
- существующие кустарники
- опора освещения
- деревья к вырубке
- информационный стенд
- скамья
- урна

						12/15-824-5			
						Московская область, Ленинский муниципальный район, г. Видное, ул. Советская, д. № 28			
Изм.	Кол.уч.	Лист	№ док.	Подп.	Дата	Ремонт внутриквартальных дорог тротуаров с устройством парковочных карманов	Стадия	Лист	Листов
							Э		
ГИП	Жданов					Схема благоустройства территории М 1:500			
ГАП	Батырев								
Н.контр.	Кураева								