

ГРАФИЧЕСКОЕ ОПИСАНИЕ

местоположения границ населенных пунктов, территориальных зон, особо охраняемых природных территорий, зон с особыми условиями использования территории

зона публичного сервитута объекта "Реконструкция КТП-250-10/0,4кВ №400 с заменой на КТП-400-10/ 0,4кВ, ПС №755 "Молоково", в т.ч. ПИР, МО, г.о. Ленинский, Мисайлово д Ю8-23-302-150817(690706)"

(наименование объекта, местоположение границ которого описано (далее - объект))

Раздел 1

Сведения об объекте

№ п/п	Характеристики объекта	Описание характеристик
1	2	3
1.	Местоположение объекта	Московская область
2.	Площадь объекта +/- величина погрешности определения площади (P +/- Дельта P)	127 +/- 4 м ²
3.	Иные характеристики объекта	Публичный сервитут, для целей размещения линейных объектов системы энергоснабжения, их неотъемлемых технологических частей.

Раздел 2

Сведения о местоположении границ объекта

1. Система координат МСК-50, зона 2

2. Сведения о характерных точках границ объекта

Обозначение характерных точек границ	Координаты, м		Метод определения координат характерной точки	Средняя квадратическая погрешность положения характерной точки (Mt), м	Описание обозначения точки на местности (при наличии)
	X	Y			
1	2	3	4	5	6
-	-	-	-	-	

3. Сведения о характерных точках части (частей) границы объекта

Обозначение характерных точек части границы	Координаты, м		Метод определения координат характерной точки	Средняя квадратическая погрешность положения характерной точки (Mt), м	Описание обозначения точки на местности (при наличии)
	X	Y			
1	2	3	4	5	6
Часть 1					
н1	445600.91	2208620.59	Аналитический метод	0.10	-
н2	445586.85	2208622.07	Аналитический метод	0.10	-
н3	445586.86	2208612.27	Аналитический метод	0.10	-
н4	445600.96	2208612.31	Аналитический метод	0.10	-
н1	445600.91	2208620.59	Аналитический метод	0.10	-

Раздел 3

Сведения о местоположении измененных (уточненных) границ объекта

1. Система координат -


2. Сведения о характерных точках границ объекта

Обозначение характерных точек границ	Существующие координаты, м		Измененные (уточненные) координаты, м		Метод определения координат характерной точки	Средняя квадратическая погрешность положения характерной точки (M _t), м	Описание обозначения точки на местности (при наличии)
	X	Y	X	Y			
1	2	3	4	5	6	7	8
-	-	-	-	-	-	-	

3. Сведения о характерных точках части (частей) границы объекта

Обозначение характерных точек части границы	Существующие координаты, м		Измененные (уточненные) координаты, м		Метод определения координат характерной точки	Средняя квадратическая погрешность положения характерной точки (M _t), м	Описание обозначения точки на местности (при наличии)
	X	Y	X	Y			
1	2	3	4	5	6	7	8
-	-	-	-	-	-	-	

Схема расположения границ публичного сервитута

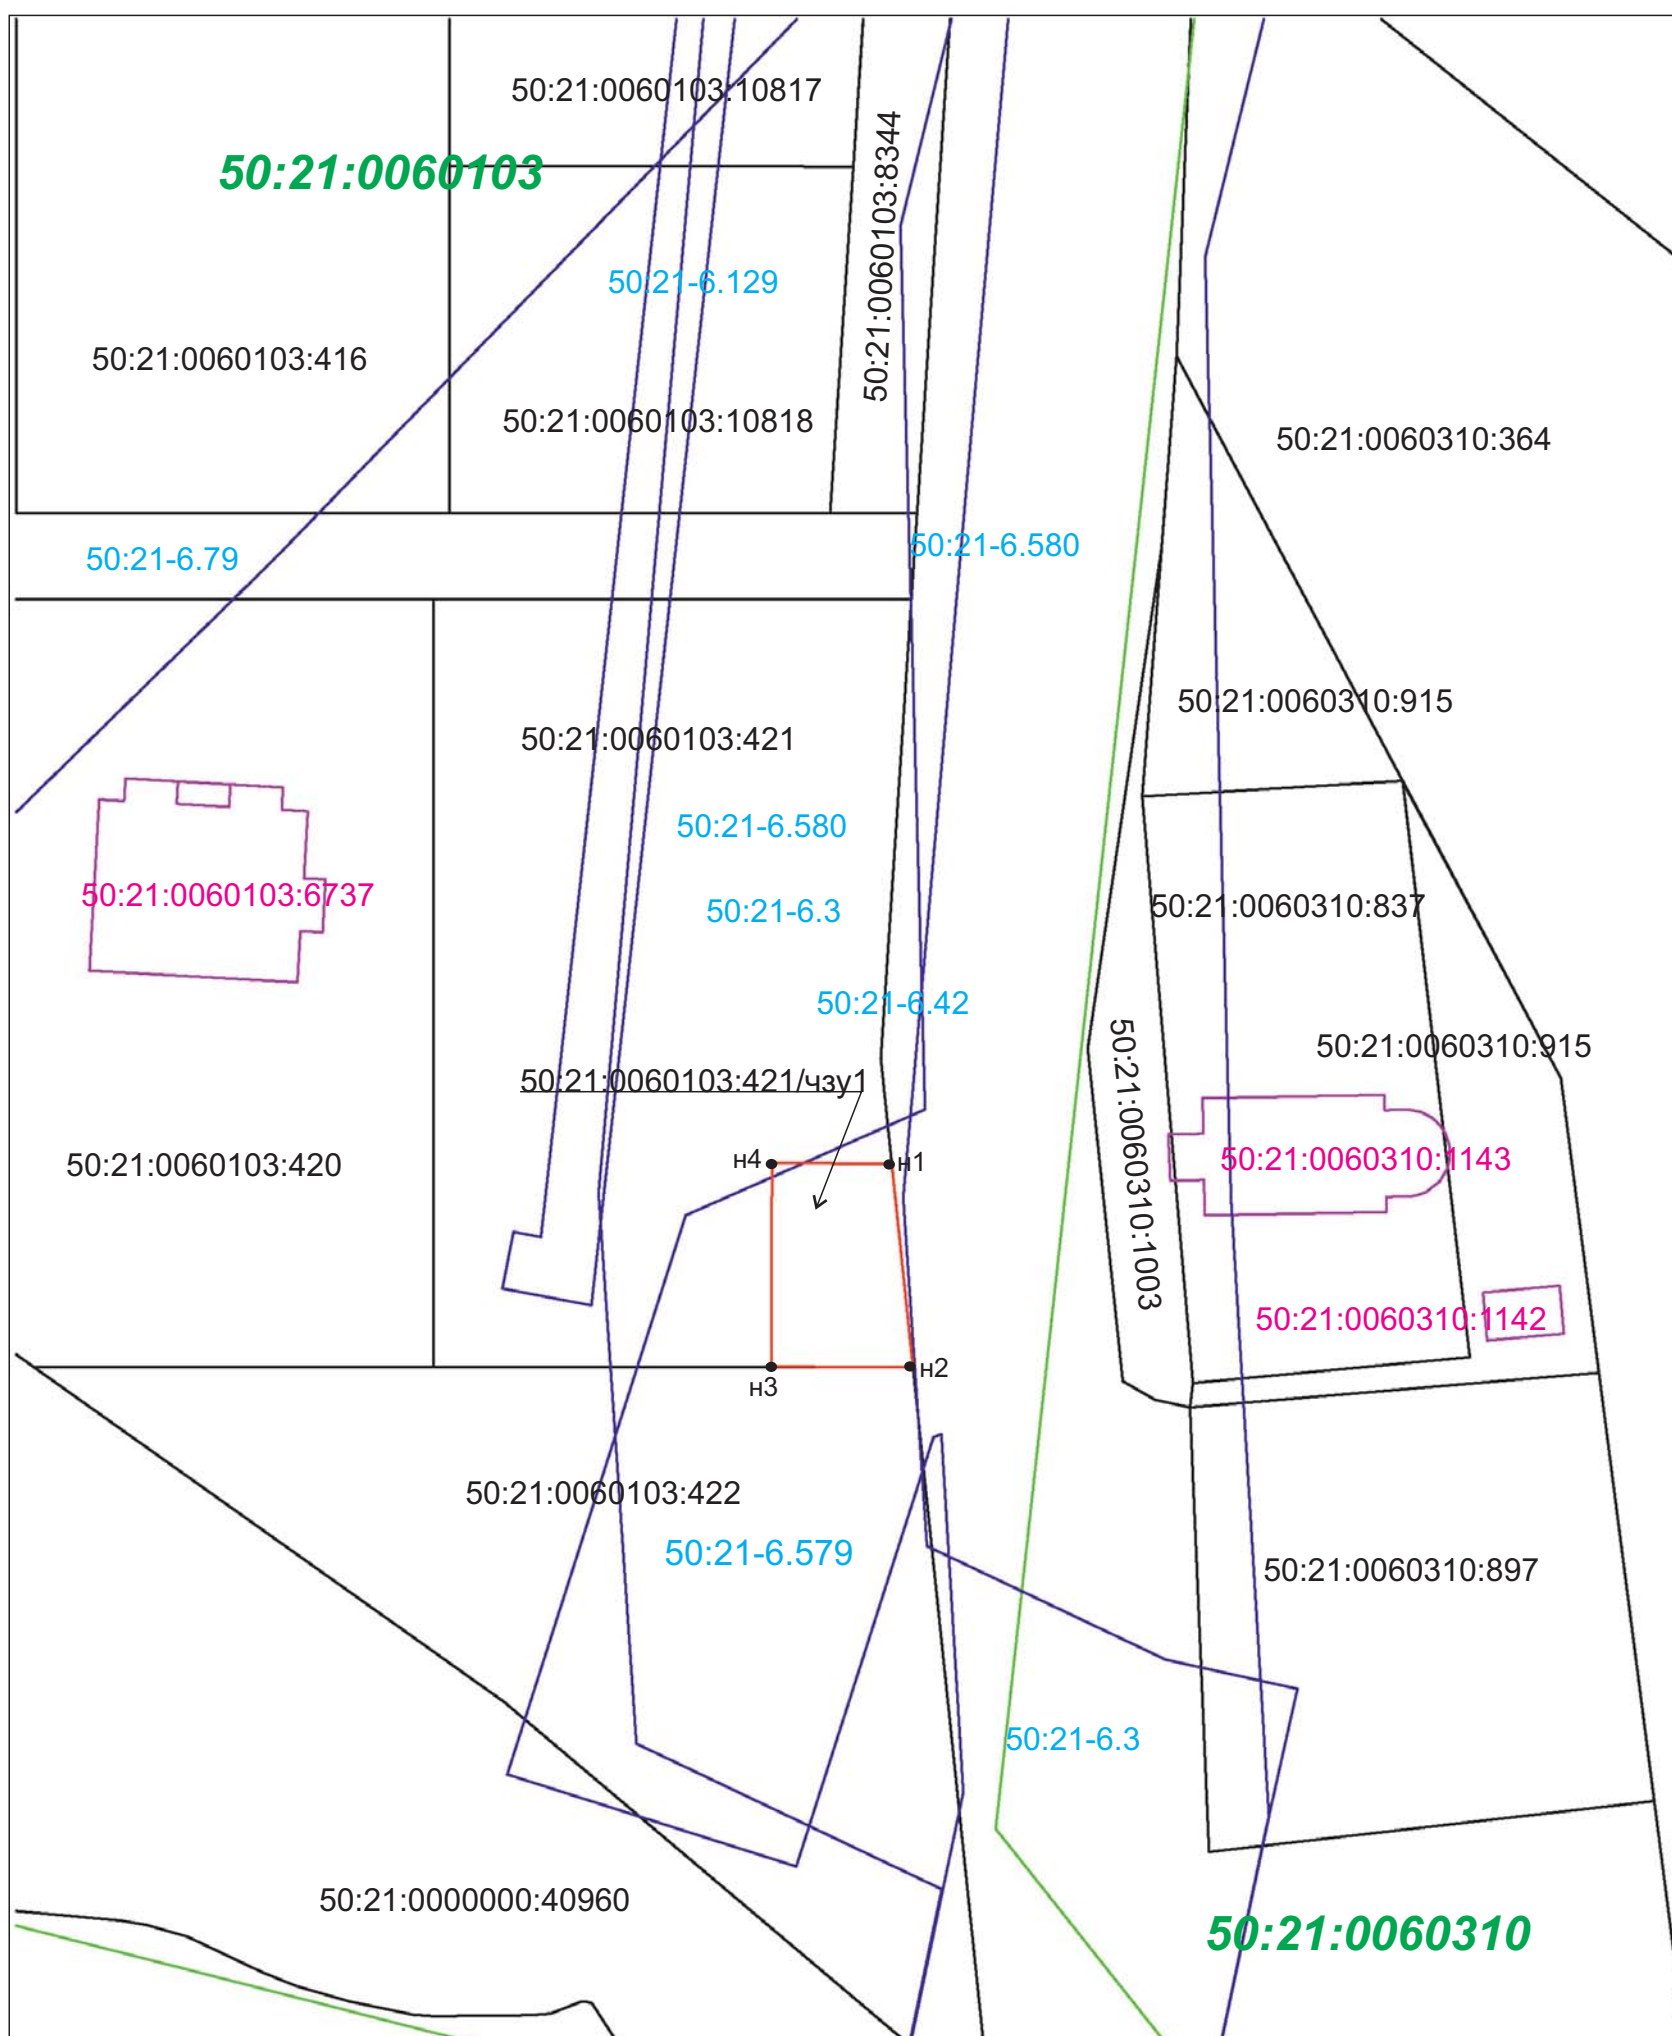

Масштаб 1:500

Условные обозначения:

- - обозначение границы кадастрового квартала
- - обозначение границы публичного сервитута
- - обозначение границы ЗОУИТ
- - обозначение границы земельного участка
- - обозначение границы ОКС

50:21:0060103 - обозначение номера кадастрового квартала

50:21:0060103:421 - обозначение номера земельного участка

50:21:0060103:421/чзу1 - обозначение образуемой части земельного участка

H1 • - обозначение характерной точки границы образуемой части границы земельного участка, сведения ЕГРН о которой соответствуют требованиям (существующая точка)

50:21-6.579,... - обозначение реестрового номера ЗОУИТ

50:21:0060310:1143 - обозначение кадастрового номера ОКС