



**ДОРОЖНЫЙ  
КОНСАЛТИНГ**

Администрация Ленинского городского округа Московской области, г. Видное

**УТВЕРЖДАЮ**

Глава Ленинского городского округа  
Московской области

---

А.П. Спасский

## **ПРОЕКТ ОРГАНИЗАЦИИ ДОРОЖНОГО ДВИЖЕНИЯ**

Советская улица

**РАЗРАБОТАНО**

Директор ООО «Дорожный консалтинг»

---

Демин А.С.

---

Видное 2022

---

## Введение

Проект организации дорожного движения (ПОДД) по улицам и автомобильным дорогам г. Видное Московской области разработан ООО «Дорожный консалтинг» на основании Контракта №2015.319015 в сентябре-октябре 2015 г.

Состав работ по разработке ПОДД:

1. Полевые работы – панорамная фотосъемка улиц и дорог с использованием мобильной дорожной лаборатории
2. Обработка полевых данных и их загрузка в АИС «Улично-дорожная сеть»
3. Инвентаризация дорожных знаков, разметки, ограждений и прочих ТСОДД на основе полевых данных с составлением фактической дислокации
4. Проектирование ОДД с применением АИС «Улично-дорожная сеть»
5. Выгрузка и оформление печатного варианта ПОДД в формате AutoCAD

Полевые работы проведены 17-18 сентября 2015 г., фактическая дислокация разработана по состоянию на эти даты. Проектирование проводилось в соответствии с действующими нормативными документами:

- ГОСТ Р 52290–2004 «Знаки дорожные. Общие технические условия»;
- ГОСТ Р 52289–2004 «Технические средства организации движения. Правила применения.», включая «Изменения №3»
- ГОСТ Р 51256-99 «Технические средства организации дорожного движения. Разметка дорожная. Типы и основные параметры. Общие технические требования.»
- ГОСТ Р 52282-2004 «Технические средства организации дорожного движения. Светофоры дорожные. Типы и основные параметры»;
- Порядок разработки и утверждения проектов организации дорожного движения на автомобильных дорогах. Москва, 2006 г.;
- Приказ Министерства транспорта РФ от 17 марта 2015 г. № 43 "Об утверждении Правил подготовки проектов и схем организации дорожного движения"

и др.

По итогам работ у Заказчика развернута АИС «Улично-дорожная сеть» с панорамной фотосъемкой и базой данных фактически установленных и проектных ТСОДД, а также выполнены печатные варианты ПОДД.

Состав тома ПОДД:

- Введение
- Схема расположения улицы на карте города с указанием направления роста пикетажа
- Условные обозначения


Схема размещения ТСОДД (М1:1000), цветная. Выполнена в виде масштабной план-схемы с разбивкой на листы формата А3. Схема содержит как фактически установленные, так и проектируемые объекты (показаны зеленым цветом или на зеленом фоне). В ряде случаев проектные решения даются в виде текстовых рекомендаций.

- Ведомости размещения по каждому типу объектов с подведением итогов
- Эскизы знаков индивидуального проектирования (фактически размещенных и проектируемых)

Электронный вариант выполнен на DVD-диске и содержит все тома ПОДД по улицам в формате PDF (только печать), а также в форматах, допускающих редактирование:

- Схемы размещения ТСОДД – в формате DXF (поддерживается программами AutoCAD, папoCAD и другими)
- Ведомости размещения ТСОДД – в формате DOCX (поддерживается программой Microsoft Word и другими)
- Эскизы знаков индивидуального проектирования – в форматах DXF и Indor RoadSigns.

# Схема расположения: Советская улица

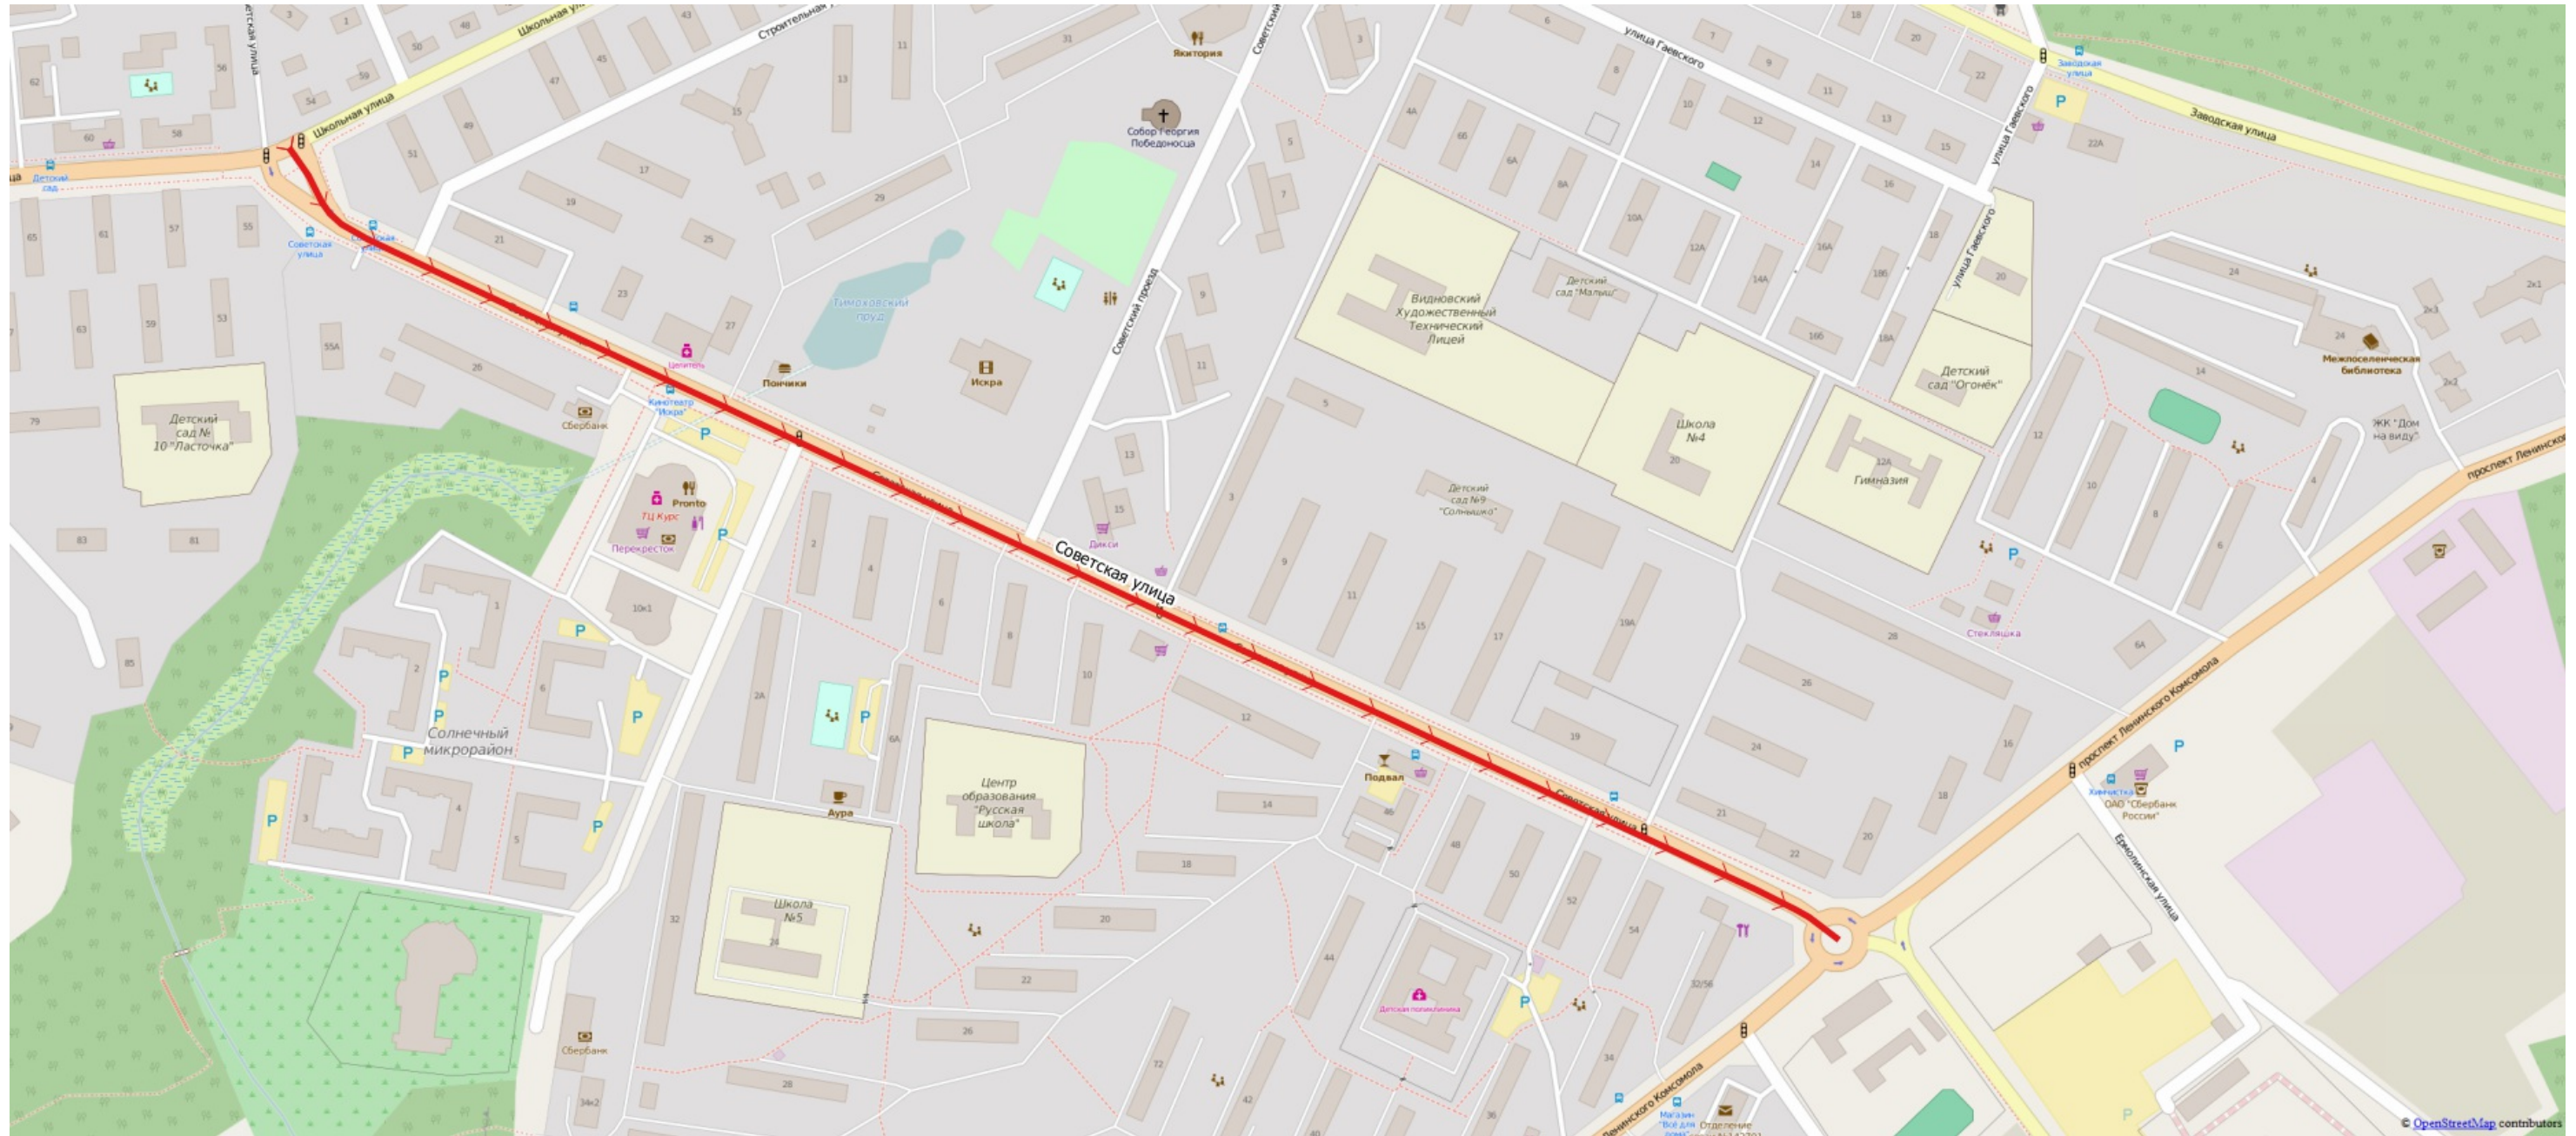

### Ведомость дорожных знаков

Номер п/п	Имя участка	Направление	Положение на оси участка, км+м	Расположение	Тип по ГОСТ	Тип опоры	Высота установки	Размещено/Требуется
1	-	-	0+009	на разделительной	4.1.1	стойка	3.3	Размещен
2	-	-	0+009	на разделительной	3.4	стойка	2.5	Размещен
3	-	-	0+018	на разделительной	5.19.2	стойка	3.2	Размещен
4	-	-	0+019	на разделительной	3.1	стойка	3.4	Размещен
5	-	-	0+019	на разделительной	5.19.2	стойка	2.8	Размещен
6	-	-	0+021	слева	5.19.1	стойка	2.3	Размещен
7	-	-	0+023	на разделительной	6.16	опора контактной сети	1.7	Размещен
8	-	-	0+024	на разделительной	6.10.1	стойка	2.5	Размещен
9	-	-	0+025	на разделительной	5.15.1	опора контактной сети	-	Требуется
10	-	-	0+031	на разделительной	4.1.3	стойка	2.9	Размещен
11	-	-	0+031	на разделительной	8.4.1	стойка	2.4	Размещен
12	-	-	0+040	на разделительной	5.15.1	опора освещения	-	Требуется
13	-	-	0+050	на разделительной	5.16, 5.16	стойка	2.7	Размещен
14	-	-	0+066	на разделительной	5.15.1	опора освещения	-	Требуется
15	-	-	0+077	на разделительной	5.15.1	стойка	3.0	Размещен
16	-	-	0+093	на разделительной	3.28	стойка	3.0	Размещен
17	-	-	0+123	на разделительной	5.19.1, 5.19.2	стойка	2.4	Размещен
18	-	-	0+132	на разделительной	4.4.1	стойка	2.6	Размещен
19	-	-	0+132	на разделительной	4.4.1	стойка	2.6	Размещен
20	-	-	0+134	на разделительной	5.19.1, 5.19.2	опора освещения	3.1	Размещен
21	-	-	0+139	на разделительной	2.1	стойка	2.8	Размещен
22	-	-	0+141	на разделительной	3.27	стойка	-	Требуется
23	-	-	0+186	на разделительной	3.24	опора освещения	-	Требуется
24	-	-	0+240	на разделительной	5.16, 5.16	опора освещения	3.1	Размещен
25	-	-	0+240	на разделительной	3.27	стойка	-	Требуется
26	-	-	0+250	на разделительной	3.24	стойка	2.3	Размещен
27	-	-	0+250	на разделительной	1.17	стойка	3.0	Размещен
28	-	-	0+274	на разделительной	8.24	стойка	2.0	Размещен
29	-	-	0+274	на разделительной	3.27	стойка	2.6	Размещен
30	-	-	0+290	на разделительной	4.4.1	стойка	2.7	Размещен
31	-	-	0+290	на разделительной	4.4.1	стойка	2.4	Размещен
32	-	-	0+290	на разделительной	2.4	стойка	2.8	Размещен
33	-	-	0+290	на разделительной	5.20	стойка	2.7	Размещен
34	-	-	0+291	на левом съезде	5.20	стойка	2.7	Размещен
35	-	-	0+294	на разделительной	5.19.1, 5.19.2	стойка	3.0	Размещен
36	-	-	0+295	на разделительной	5.19.1, 5.19.2	выносная консоль	-	Требуется
37	-	-	0+301	слева	5.19.1, 5.19.2	стойка	2.8	Размещен
38	-	-	0+303	справа	5.16, 5.16	стойка	-	Требуется
39	-	-	0+303	слева	5.19.1, 5.19.2	выносная консоль	-	Требуется
40	-	-	0+318	справа	3.27	опора освещения	3.0	Размещен
41	-	-	0+331	слева	1.17	опора освещения	3.0	Размещен
42	-	-	0+331	слева	3.27	опора освещения	3.9	Размещен
43	-	-	0+331	слева	3.24	опора освещения	-	Требуется
44	-	-	0+337	на разделительной	3.24	стойка	-	Требуется
45	-	-	0+355	на левом съезде	2.4	стойка	3.2	Размещен
46	-	-	0+355	на левом съезде	4.1.2	стойка	2.4	Размещен
47	-	-	0+359	на разделительной	6.10.1	опора освещения	2.8	Размещен
48	-	-	0+382	на разделительной	6.10.1	стойка	2.8	Размещен
49	-	-	0+382	на разделительной	2.1	стойка	2.0	К демонтажу
50	-	-	0+394	на разделительной	6.16	стойка	1.6	Размещен
51	-	-	0+398	на разделительной	2.1	опора освещения	-	Требуется
52	-	-	0+399	над дорогой	5.19.1, 5.19.2	Не указано	-	Требуется
53	-	-	0+401	на разделительной	8.15	стойка	2.7	Размещен
54	-	-	0+401	на разделительной	5.19.1, 5.19.2	стойка	3.2	Размещен
55	-	-	0+407	на разделительной	5.19.1, 5.19.2	светофорная колонка	2.8	Размещен
56	-	-	0+408	на разделительной	3.24	светофорная колонка	2.2	Размещен
57	-	-	0+408	над дорогой	5.19.1, 5.19.2	выносная консоль	-	Требуется
58	-	-	0+433	справа	4.4.1	стойка	2.6	Размещен
59	-	-	0+434	на разделительной	2.1	стойка	3.0	Размещен
60	-	-	0+436	на разделительной	8.15	стойка	1.5	Размещен
61	-	-	0+436	на разделительной	3.27	стойка	2.0	Размещен
62	-	-	0+436	на разделительной	5.19.1, 5.19.2	стойка	2.7	Размещен
63	-	-	0+437	на разделительной	5.19.1, 5.19.2	выносная консоль	-	Требуется
64	-	-	0+437	на разделительной	3.27	стойка	3.1	Размещен
65	-	-	0+437	на разделительной	8.24	стойка	2.6	Размещен

66	-	-	0+442	на левом съезде	5.19.1, 5.19.2	стойка	2.6	Размещен
67	-	-	0+442	на левом съезде	8.15	стойка	2.0	Размещен
68	-	-	0+442	на левом съезде	5.19.1, 5.19.2	выносная консоль	8.4	Требуется
69	-	-	0+452	на разделительной	6.16	стойка	2.1	Размещен
70	-	-	0+475	на разделительной	4.4.1	стойка	2.1	Размещен
71	-	-	0+475	на разделительной	4.4.1	стойка	2.3	Размещен
72	-	-	0+475	на разделительной	2.4	стойка	2.7	Размещен
73	-	-	0+482	на разделительной	6.10.1	стойка	3.8	Размещен
74	-	-	0+488	на разделительной	3.27	стойка	4.0	Размещен
75	-	-	0+498	на разделительной	8.3.2	стойка	2.3	Размещен
76	-	-	0+498	на разделительной	3.2	стойка	2.8	Размещен
77	-	-	0+506	на разделительной	3.27	стойка	3.0	Размещен
78	-	-	0+506	на разделительной	8.24	стойка	2.4	Размещен
79	-	-	0+523	на разделительной	3.2	стойка	2.4	Размещен
80	-	-	0+524	на разделительной	3.2	стойка	3.0	Размещен
81	-	-	0+524	на разделительной	8.3.1	стойка	2.5	Размещен
82	-	-	0+529	на разделительной	4.4.1	стойка	2.5	Размещен
83	-	-	0+529	на разделительной	4.4.1	стойка	2.5	Размещен
84	-	-	0+533	на разделительной	3.27	стойка	2.6	Размещен
85	-	-	0+533	на разделительной	8.24	стойка	1.9	Размещен
86	-	-	0+561	на разделительной	6.10.1	стойка	2.3	Размещен
87	-	-	0+566	на разделительной	3.4	стойка	2.6	Размещен
88	-	-	0+566	на разделительной	8.3.2	стойка	2.0	Размещен
89	-	-	0+572	на разделительной	8.24	стойка	2.4	Размещен
90	-	-	0+572	на разделительной	3.27	стойка	2.9	Размещен
91	-	-	0+574	на разделительной	5.19.1, 5.19.2	опора освещения	2.5	Размещен
92	-	-	0+601	на разделительной	2.1	стойка	2.9	Размещен
93	-	-	0+602	на разделительной	3.30	стойка	2.6	Размещен
94	-	-	0+629	на разделительной	4.4.1	стойка	2.3	Размещен
95	-	-	0+629	на разделительной	4.4.1	стойка	2.2	Размещен
96	-	-	0+638	на разделительной	6.10.1	стойка	2.4	Размещен
97	-	-	0+641	на разделительной	3.27	опора освещения	-	Требуется
98	-	-	0+656	на разделительной	8.24	стойка	2.3	Размещен
99	-	-	0+656	на разделительной	3.27	стойка	2.9	Размещен
100	-	-	0+665	на разделительной	-	светофорная колонка	2.3	Размещен
101	-	-	0+668	над дорогой	5.19.1, 5.19.2	выносная консоль	-	Требуется
102	-	-	0+675	на разделительной	5.19.1, 5.19.2	стойка	2.8	Размещен
103	-	-	0+679	над дорогой	5.19.1, 5.19.2	выносная консоль	7.9	Требуется
104	-	-	0+707	на правом съезде	6.16	стойка	1.3	Размещен
105	-	-	0+709	над дорогой	5.19.1, 5.19.2	выносная консоль	-	Требуется
106	-	-	0+709	справа	5.19.1, 5.19.2	стойка	2.4	Размещен
107	-	-	0+716	на разделительной	5.19.1, 5.19.2	стойка	2.8	Размещен
108	-	-	0+717	над дорогой	5.19.1, 5.19.2	выносная консоль	8.2	Требуется
109	-	-	0+720	на разделительной	6.16	стойка	1.6	Размещен
110	-	-	0+725	слева	5.16, 5.16	опора освещения	3.6	К демонтажу
111	-	-	0+740	на разделительной	5.16, 5.16	стойка	-	Требуется
112	-	-	0+748	на разделительной	3.28	стойка	2.9	Размещен
113	-	-	0+793	на разделительной	8.24	стойка	2.4	Размещен
114	-	-	0+793	на разделительной	3.27	стойка	3.0	Размещен
115	-	-	0+811	на разделительной	3.31	стойка	-	Требуется
116	-	-	0+813	на разделительной	3.24	стойка	2.1	Размещен
117	-	-	0+813	на разделительной	1.17	стойка	2.8	Размещен
118	-	-	0+825	на разделительной	3.24	стойка	2.3	Размещен
119	-	-	0+825	на разделительной	1.23	стойка	3.3	Размещен
120	-	-	0+825	на разделительной	8.2.1	стойка	1.7	Размещен
121	-	-	0+850	на разделительной	4.4.1	стойка	2.5	Размещен
122	-	-	0+850	на разделительной	4.4.1	стойка	2.4	Размещен
123	-	-	0+851	на правом съезде	2.6	стойка	2.4	Размещен
124	-	-	0+858	на правом съезде	2.4	стойка	3.0	Размещен
125	-	-	0+869	на разделительной	5.20	стойка	3.1	Размещен
126	-	-	0+873	на разделительной	5.20	стойка	2.9	Размещен
127	-	-	0+876	на разделительной	5.19.1, 5.19.2	выносная консоль	-	Требуется
128	-	-	0+876	на разделительной	5.19.1, 5.19.2	стойка	2.7	Размещен
129	-	-	0+882	на разделительной	5.19.1, 5.19.2	стойка	2.7	Размещен
130	-	-	0+884	над дорогой	5.19.1, 5.19.2	выносная консоль	-	Требуется
131	-	-	0+887	справа	5.16, 5.16	Остановочный павильон	2.7	Размещен
132	-	-	0+896	на разделительной	8.24	стойка	2.8	Размещен
133	-	-	0+896	на разделительной	3.27	стойка	3.3	Размещен

134	-	-	0+904	справа	3.27	стойка	-	Требуется
135	-	-	0+924	на разделительной	1.23	стойка	3.5	Размещен
136	-	-	0+924	на разделительной	3.24	стойка	2.6	Размещен
137	-	-	0+924	на разделительной	8.2.1	стойка	1.9	Размещен
138	-	-	0+937	на разделительной	1.17	стойка	2.6	Размещен
139	-	-	0+937	на разделительной	3.24	стойка	2.0	Размещен
140	-	-	0+939	на разделительной	3.27	стойка	-	Требуется
141	-	-	0+956	на разделительной	3.27	стойка	3.0	Размещен
142	-	-	0+956	на разделительной	8.24	стойка	2.4	Размещен
143	-	-	0+960	на левом съезде	4.1.2	стойка	2.1	Размещен
144	-	-	0+960	на левом съезде	2.4	стойка	2.8	Размещен
145	-	-	0+972	на разделительной	1.23	стойка	2.8	Размещен
146	-	-	0+986	на разделительной	3.27	стойка	-	Требуется
147	-	-	1+010	слева	5.16, 5.16	опора освещения	3.1	К демонтажу
148	-	-	1+021	на разделительной	8.2.1	стойка	2.3	Размещен
149	-	-	1+021	на разделительной	3.27	стойка	2.7	Размещен
150	-	-	1+024	на разделительной	4.4.1	стойка	2.4	Размещен
151	-	-	1+024	на разделительной	4.4.1	стойка	2.2	Размещен
152	-	-	1+032	слева	5.16, 5.16	стойка	-	Требуется
153	-	-	1+035	на разделительной	3.27	стойка	-	Требуется
154	-	-	1+041	на разделительной	-	стойка	2.9	Размещен
155	-	-	1+048	на разделительной	6.16	стойка	2.2	Размещен
156	-	-	1+052	на разделительной	5.19.1, 5.19.2	светофорная колонка	4.7	Размещен
157	-	-	1+053	над дорогой	5.19.1, 5.19.2	выносная консоль	7.7	Требуется
158	-	-	1+053	на разделительной	3.27	стойка	3.0	Размещен
159	-	-	1+053	на разделительной	8.24	стойка	2.4	Размещен
160	-	-	1+061	над дорогой	5.19.1, 5.19.2	выносная консоль	-	Требуется
161	-	-	1+071	на разделительной	4.4.1	стойка	2.5	Размещен
162	-	-	1+071	на разделительной	4.4.1	стойка	2.3	Размещен
163	-	-	1+079	на разделительной	-	стойка	3.1	Размещен
164	-	-	1+080	на разделительной	3.27	стойка	2.8	Размещен
165	-	-	1+082	на разделительной	2.1	светофорная колонка	-	Требуется
166	-	-	1+087	на разделительной	6.16	стойка	2.0	Размещен
167	-	-	1+122	на разделительной	4.4.1	стойка	2.7	Размещен
168	-	-	1+122	на разделительной	4.4.1	стойка	2.5	Размещен
169	-	-	1+130	на правом съезде	2.4	стойка	2.7	Размещен
170	-	-	1+130	на правом съезде	4.1.2	стойка	2.0	Размещен
171	-	-	1+139	на разделительной	3.27	стойка	2.0	Размещен
172	-	-	1+157	на разделительной	6.10.1	стойка	2.8	Размещен
173	-	-	1+176	на разделительной	4.3	стойка	2.2	Размещен
174	-	-	1+176	на разделительной	8.13	стойка	2.8	Размещен
175	-	-	1+177	на разделительной	2.4	стойка	3.8	Размещен
176	-	-	1+186	на разделительной	3.27	стойка	3.4	Размещен
177	-	-	1+186	на разделительной	8.24	стойка	2.6	Размещен
178	-	-	1+211	на разделительной	1.34.1	стойка	1.6	Размещен
179	-	-	1+218	на разделительной	1.34.1	стойка	1.3	Размещен
<b>ИТОГО Размещено</b>					143			
<b>ИТОГО Требуется</b>					33			
<b>ИТОГО К демонтажу</b>					3			
<b>ИТОГО</b>					179			

### Ведомость размещения дорожной разметки

Тип по ГОСТ Р 51256-99	Длина, м	Приведенная длина, м	Ширина разметки, м	Площадь окрашиваемой поверхности, кв.м.	
				Белой	Желтой
1.1	1036	1036	0.1	103.6	-
1.3	973	1946	0.1+0.1	194.6	-
1.5	204	51	0.1	5.1	-
1.6	1082	812	0.1	81.2	-
1.7	224	112	0.1	11.2	-
1.11	11	19	0.1+0.1	1.9	-
1.12	60	-	0.4	24.0	-
1.13	4	-	0.6	0.6	-
1.14.1	-	-	0.4	240.5	-
1.16.1	-	-	0.2	8.2	-
1.16.2	-	-	0.2	16.7	-
1.17	-	-	0.1	-	10.9

1.18	-	-	-	24.0	-
1.20	-	-	-	2.7	-
1.24.1	-	-	-	6.0	-
1.24.2	-	-	-	33.4	-
1.25	-	-	-	49.2	-
<b>Итого</b>	-	-	-	<b>803.0</b>	<b>10.9</b>

### Ведомость пешеходных ограждений

Номер п/п	Имя участка	Направление	От, км+м	До, км+м	Протяженность, м		Расположение	Высота	Материал
					Размещено	Требуется			
1	-	-	0+016	0+051	37.5	-	справа	0.8	металл
2	-	-	0+021	0+115	88.7	-	слева	0.7	металл
3	-	-	0+060	0+078	19.5	-	справа	0.8	металл
4	-	-	0+084	0+125	40.8	-	справа	0.8	металл
5	-	-	0+133	0+210	76.4	-	слева	0.7	металл
6	-	-	0+136	0+278	142.0	-	справа	0.8	металл
7	-	-	0+231	0+242	10.4	-	слева	0.7	металл
8	-	-	0+248	0+277	28.8	-	слева	0.7	металл
9	-	-	0+285	0+291	6.3	-	слева	0.7	металл
10	-	-	0+290	0+296	7.1	-	справа	0.8	металл
11	-	-	0+302	0+333	30.8	-	слева	0.7	металл
12	-	-	0+323	0+401	80.8	-	справа	0.8	металл
13	-	-	0+343	0+355	11.7	-	слева	0.7	металл
14	-	-	0+364	0+403	44.5	-	слева	0.7	металл
15	-	-	0+407	0+438	35.2	-	слева	0.7	металл
16	-	-	0+433	0+437	3.9	-	справа	0.8	металл
17	-	-	0+442	0+444	2.0	-	справа	0.7	металл
18	-	-	0+442	0+467	24.9	-	справа	0.8	металл
19	-	-	0+450	0+509	59.0	-	слева	0.7	металл
20	-	-	0+478	0+523	45.4	-	справа	0.8	металл
21	-	-	0+522	0+576	53.9	-	слева	0.7	металл
22	-	-	0+528	0+574	45.4	-	справа	0.8	металл
23	-	-	0+583	0+629	45.6	-	справа	0.8	металл
24	-	-	0+599	0+660	61.2	-	слева	0.7	металл
25	-	-	0+636	0+669	33.3	-	справа	0.8	металл
26	-	-	0+669	0+671	3.5	-	справа	0.7	металл
27	-	-	0+674	0+700	26.4	-	справа	0.8	металл
28	-	-	0+675	0+687	14.5	-	слева	0.7	металл
29	-	-	0+696	0+710	16.8	-	слева	0.7	металл
30	-	-	0+709	0+711	1.7	-	справа	0.8	металл
31	-	-	0+714	0+848	134.1	-	справа	0.8	металл
32	-	-	0+714	0+721	11.1	-	слева	0.7	металл
33	-	-	0+740	0+794	53.5	-	слева	0.7	металл
34	-	-	0+802	0+878	78.1	-	слева	0.7	металл
35	-	-	0+860	0+876	18.0	-	справа	0.8	металл
36	-	-	0+881	0+898	19.2	-	слева	0.7	металл
37	-	-	0+905	0+960	54.4	-	слева	0.7	металл
38	-	-	0+919	0+929	10.2	-	справа	0.8	металл
39	-	-	0+935	0+976	40.4	-	справа	0.8	металл
40	-	-	0+965	1+009	43.2	-	слева	0.7	металл
41	-	-	0+983	1+025	41.4	-	справа	0.8	металл
42	-	-	1+031	1+037	7.1	-	справа	0.7	металл
43	-	-	1+031	1+054	23.0	-	справа	0.8	металл
44	-	-	1+042	1+056	13.5	-	слева	0.7	металл
45	-	-	1+058	1+073	14.7	-	справа	0.8	металл
46	-	-	1+074	1+220	198.0	-	слева	0.7	металл
47	-	-	1+078	1+122	44.4	-	справа	0.8	металл
<b>ИТОГО</b>	-	-	-	-	1902.6	-	-	-	-

### Ведомость искусственных неровностей

Номер п/п	Имя участка	Направление	Положение на оси участка, км+м	Материал	Размещено/Требуется
1	-	-	0+291	сборная конструкция	Размещен
2	-	-	0+870	сборная конструкция	Размещен
<b>ИТОГО Размещено</b>					

ИТОГО Требуется	0
ИТОГО	2

### Ведомость остановок общ. транспорта

Номер п/п	Имя участка	Направление	Положение на оси участка, км+м	Расположение	Название	Наличие павильона	Наличие посадочной площадки
1	-	-	0+053	справа	Социально-экономический институт	есть	есть
2	-	-	0+228	слева	Кинотеатр Искра	есть	есть
3	-	-	0+307	справа	Кинотеатр Искра	есть	есть
4	-	-	0+734	слева	Советская	есть	есть
5	-	-	0+886	справа	АТС	есть	есть
6	-	-	1+015	слева	АТС	нет	нет
<b>ИТОГО</b>					6		

### Ведомость проектируемых светофоров

Номер п/п	Имя участка	Направление	Положение на оси участка, км+м	Тип по ГОСТ
1	-	-	0+875	Т.7
2	-	-	0+885	Т.7
<b>ИТОГО</b>			2	

### Ведомость тротуаров

Номер п/п	Имя участка	Направление	От, км+м	До, км+м	Протяженность, м	Ширина, м	Площадь, кв.м.		Материал покрытия	Расположение
							Размещено	Требуется		
1	-	-	0+000	0+078	-	-	663.7	-	Не указано	справа
2	-	-	0+083	0+126	-	-	215.0	-	Не указано	справа
3	-	-	0+130	0+243	-	-	632.7	-	Не указано	слева
4	-	-	0+131	0+280	-	-	787.6	-	Не указано	справа
5	-	-	0+247	0+279	-	-	137.7	-	Не указано	слева
6	-	-	0+284	0+334	-	-	342.7	-	Не указано	слева
7	-	-	0+288	0+411	-	-	1118.4	-	Не указано	справа
8	-	-	0+339	0+356	-	-	129.8	-	Не указано	слева
9	-	-	0+362	0+444	-	-	551.7	-	Не указано	слева
10	-	-	0+429	1+212	-	-	5036.7	-	Не указано	справа
11	-	-	0+450	0+510	-	-	349.1	-	Не указано	слева
12	-	-	0+583	0+583	-	-	0.0	-	Не указано	справа
13	-	-	0+666	0+688	-	-	129.6	-	Не указано	слева
14	-	-	0+800	0+899	-	-	549.2	-	Не указано	слева
15	-	-	0+905	0+960	-	-	292.7	-	Не указано	слева
16	-	-	0+937	0+938	-	-	0.0	-	Не указано	справа
17	-	-	0+964	1+037	-	-	496.3	-	Не указано	слева
18	-	-	1+030	1+030	-	-	0.0	-	Не указано	справа
19	-	-	1+042	1+063	-	-	131.8	-	Не указано	слева
20	-	-	1+131	1+131	-	-	0.0	-	Не указано	справа
<b>ИТОГО</b>	-	-	-	-	-	-	11564.7	-	-	-

### Ведомость участков освещения


Номер п/п	Имя участка	Направление	От, км+м	До, км+м	Кол-во опор	Кол-во светильников	Протяженность, м	Расположение
1	-	-	0+012	0+928	25	25	916.8	слева
2	-	-	0+037	1+172	32	35	1135.1	справа
3	-	-	1+010	1+189	6	7	178.1	слева
<b>ИТОГО</b>	-	-	-	-	63	67	2230.0	-




# Условные обозначения

ТСОДД			
	Стойка	Растяжка	Консоль
Опора	•	—•—	—└
	Существующий	Проектируемый	Демонтируемый
Дорожный знак	21	21	6.16
Светофор			
Пешеходное ограждение	—x—x—x—x—	—x—x—x—x—	
Искусственная неровность			
Барьерное дорожное ограждение	—■—■—■—■—	—■—■—■—■—	
Дорожная разметка			
11			
Прочее			
Опора освещения			
Остановка транспорта			


Элементы дороги			
Километраж вдоль оси дороги в км + десятки метров			
Край проезжей части (бордюрный камень, бровка)			
	Существующий	Проектируемый	
Тротуар			
Разделительная полоса			
ИССО, коммуникации над дорогой (высота в метрах)			
Здание, сооружение			
Железнодорожные пути			

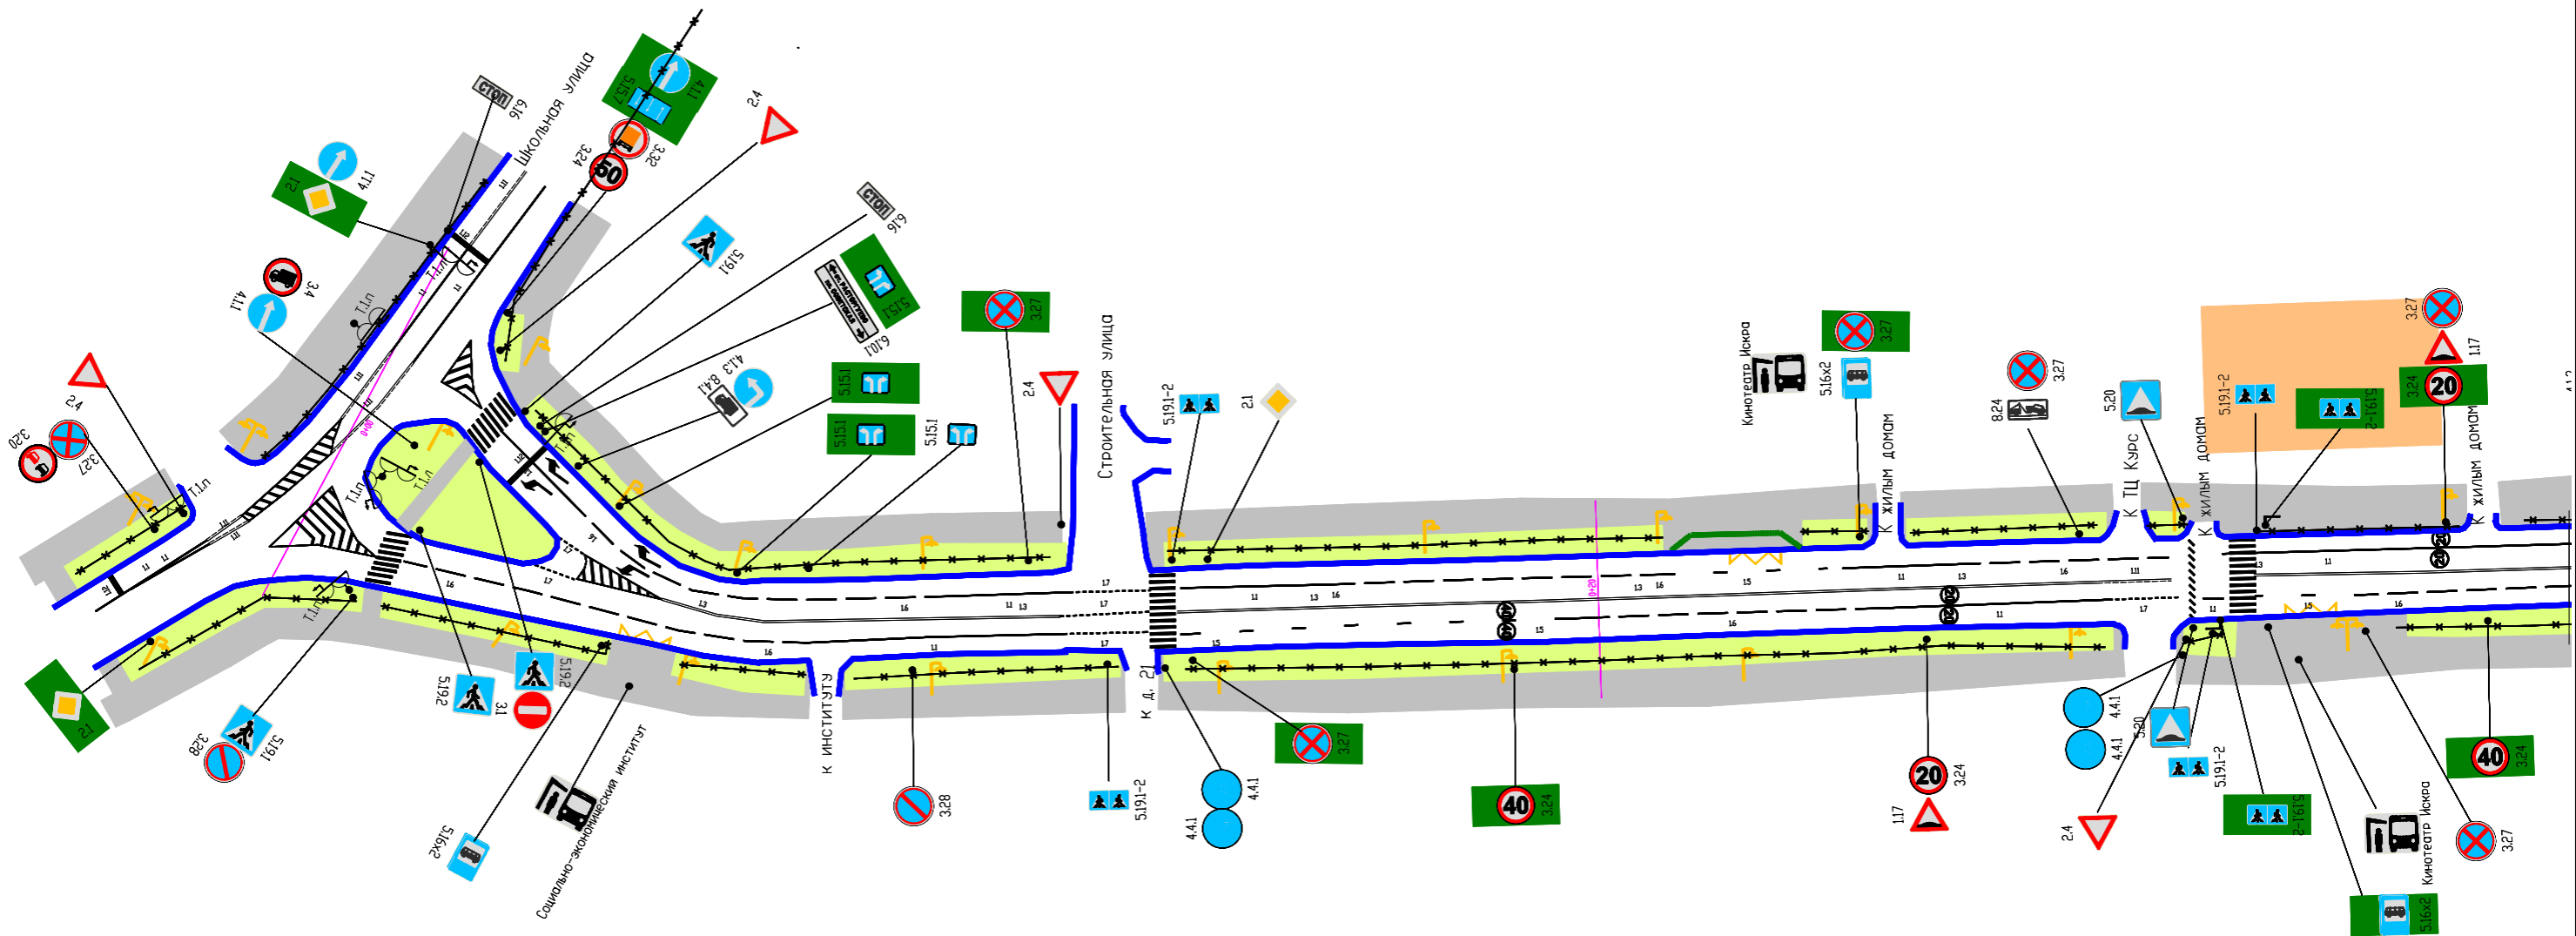


						Администрация городского поселения Видное			
						г. Видное			
Изм.	Кол. уч.	Лист	N док.	Подп.	Дата	Схема размещения ТСОДД М 1:1000	Стадия	Лист	Листов
Разработал		Гофман И.А.			06.2022		Схема	1	4
						Советская улица	ООО "Дорожный консалтинг"		

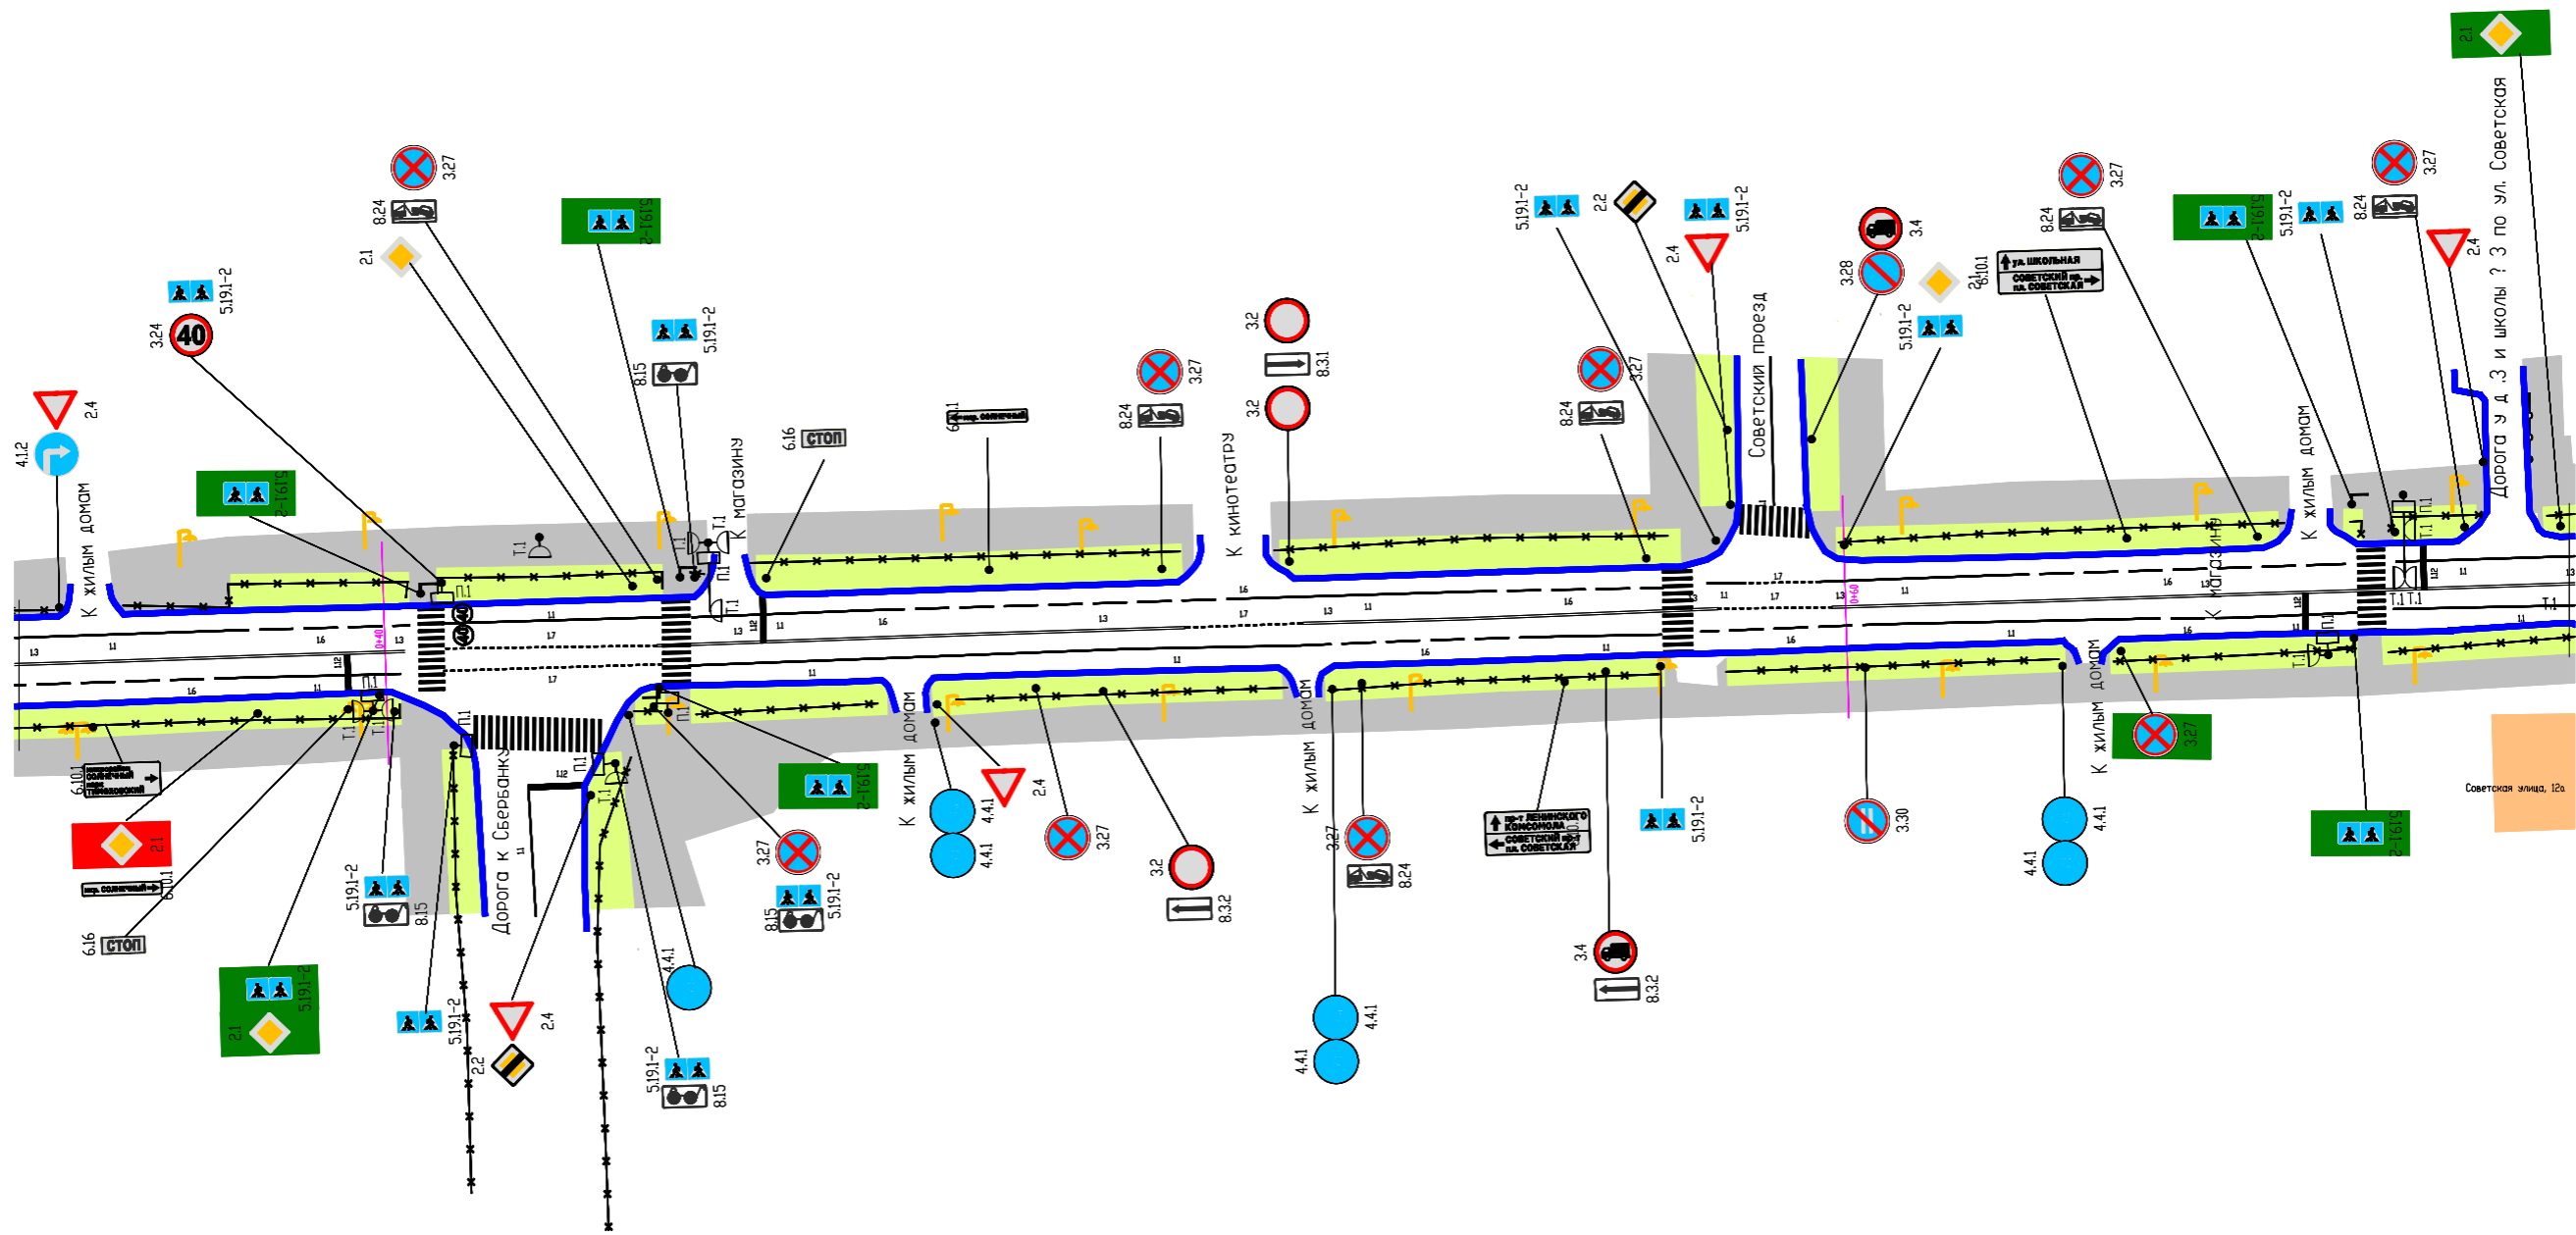

						Администрация городского поселения Видное			
						г. Видное			
Изм.	Кол. уч.	Лист	№ док.	Подп.	Дата	Схема размещения ТСОДД М 1:1000	Стадия	Лист	Листов
					06.2022		Схема	2	4
						Советская улица	ООО "Дорожный консалтинг"		

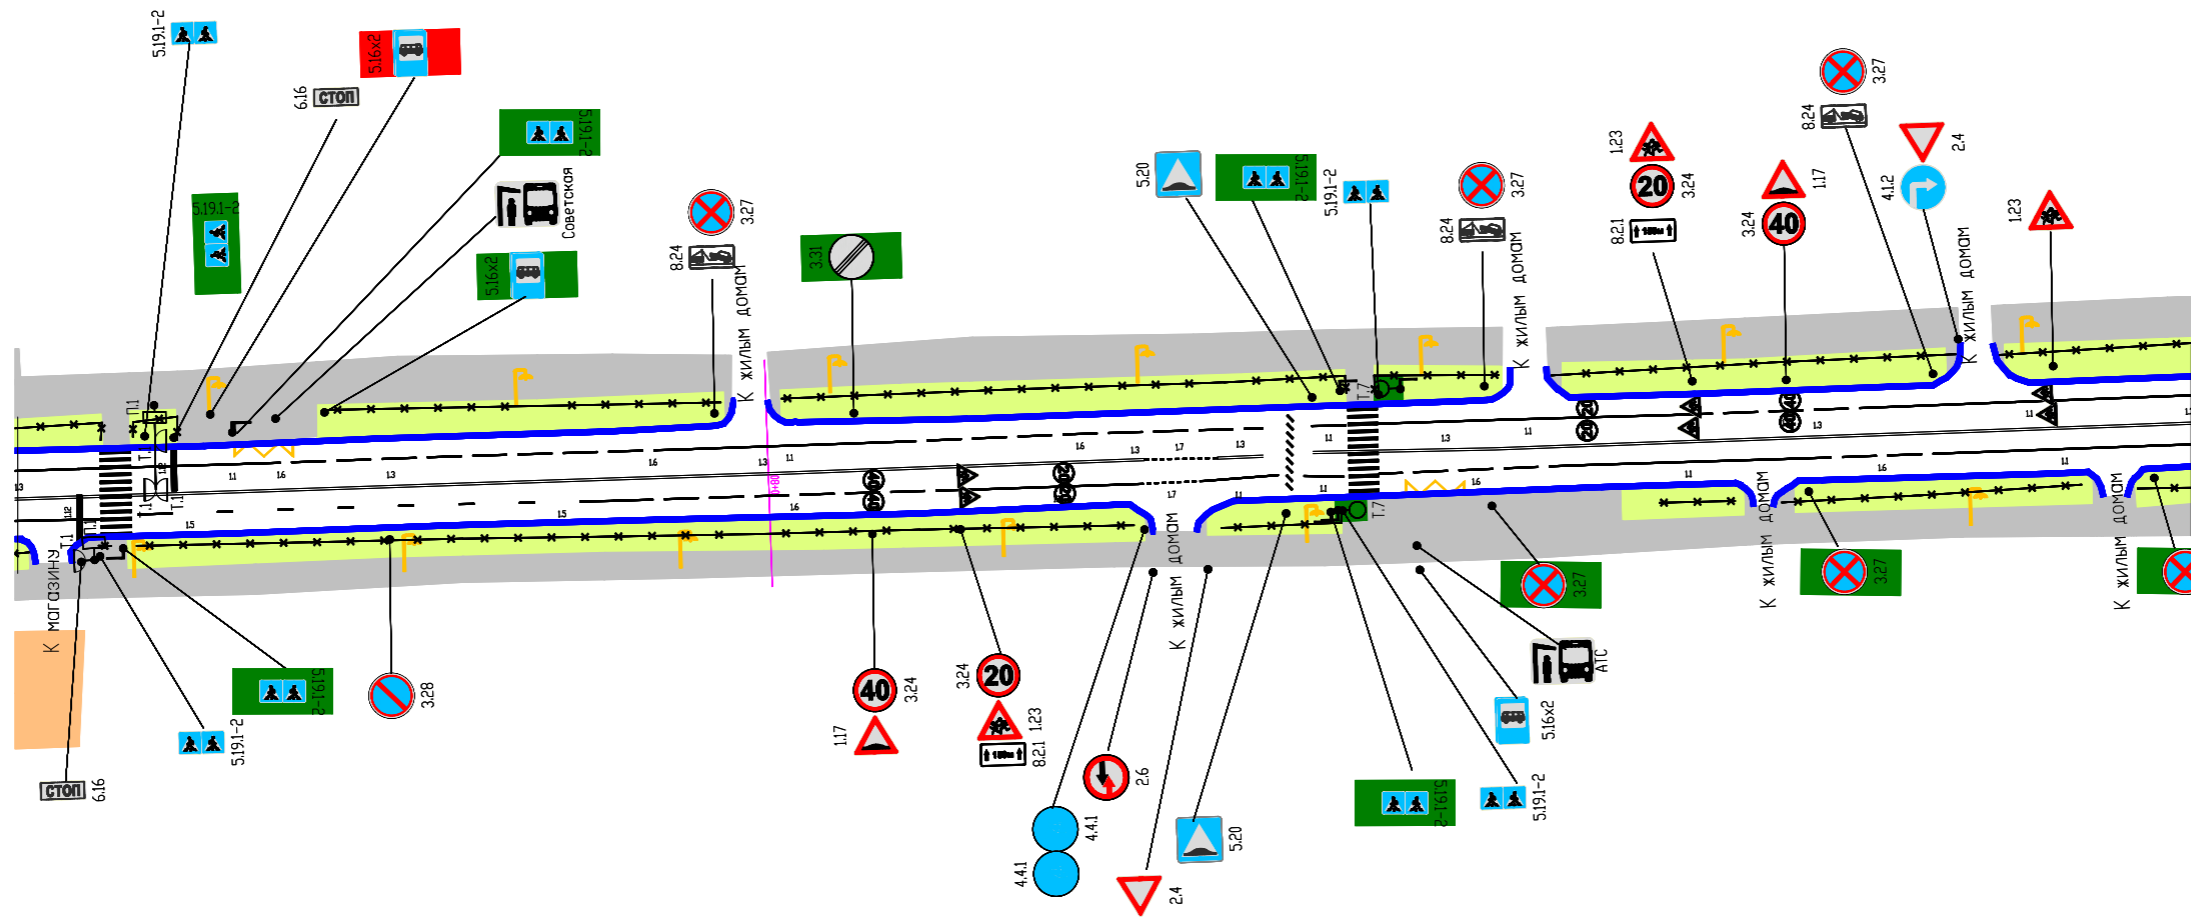

						Администрация городского поселения Видное			
						г. Видное			
Изм.	Кол. уч.	Лист	N док.	Подп.	Дата	Схема размещения ТСОДД М 1:1000	Стадия	Лист	Листов
					06.2022		Схема	3	4
						Советская улица	ООО "Дорожный консалтинг"		

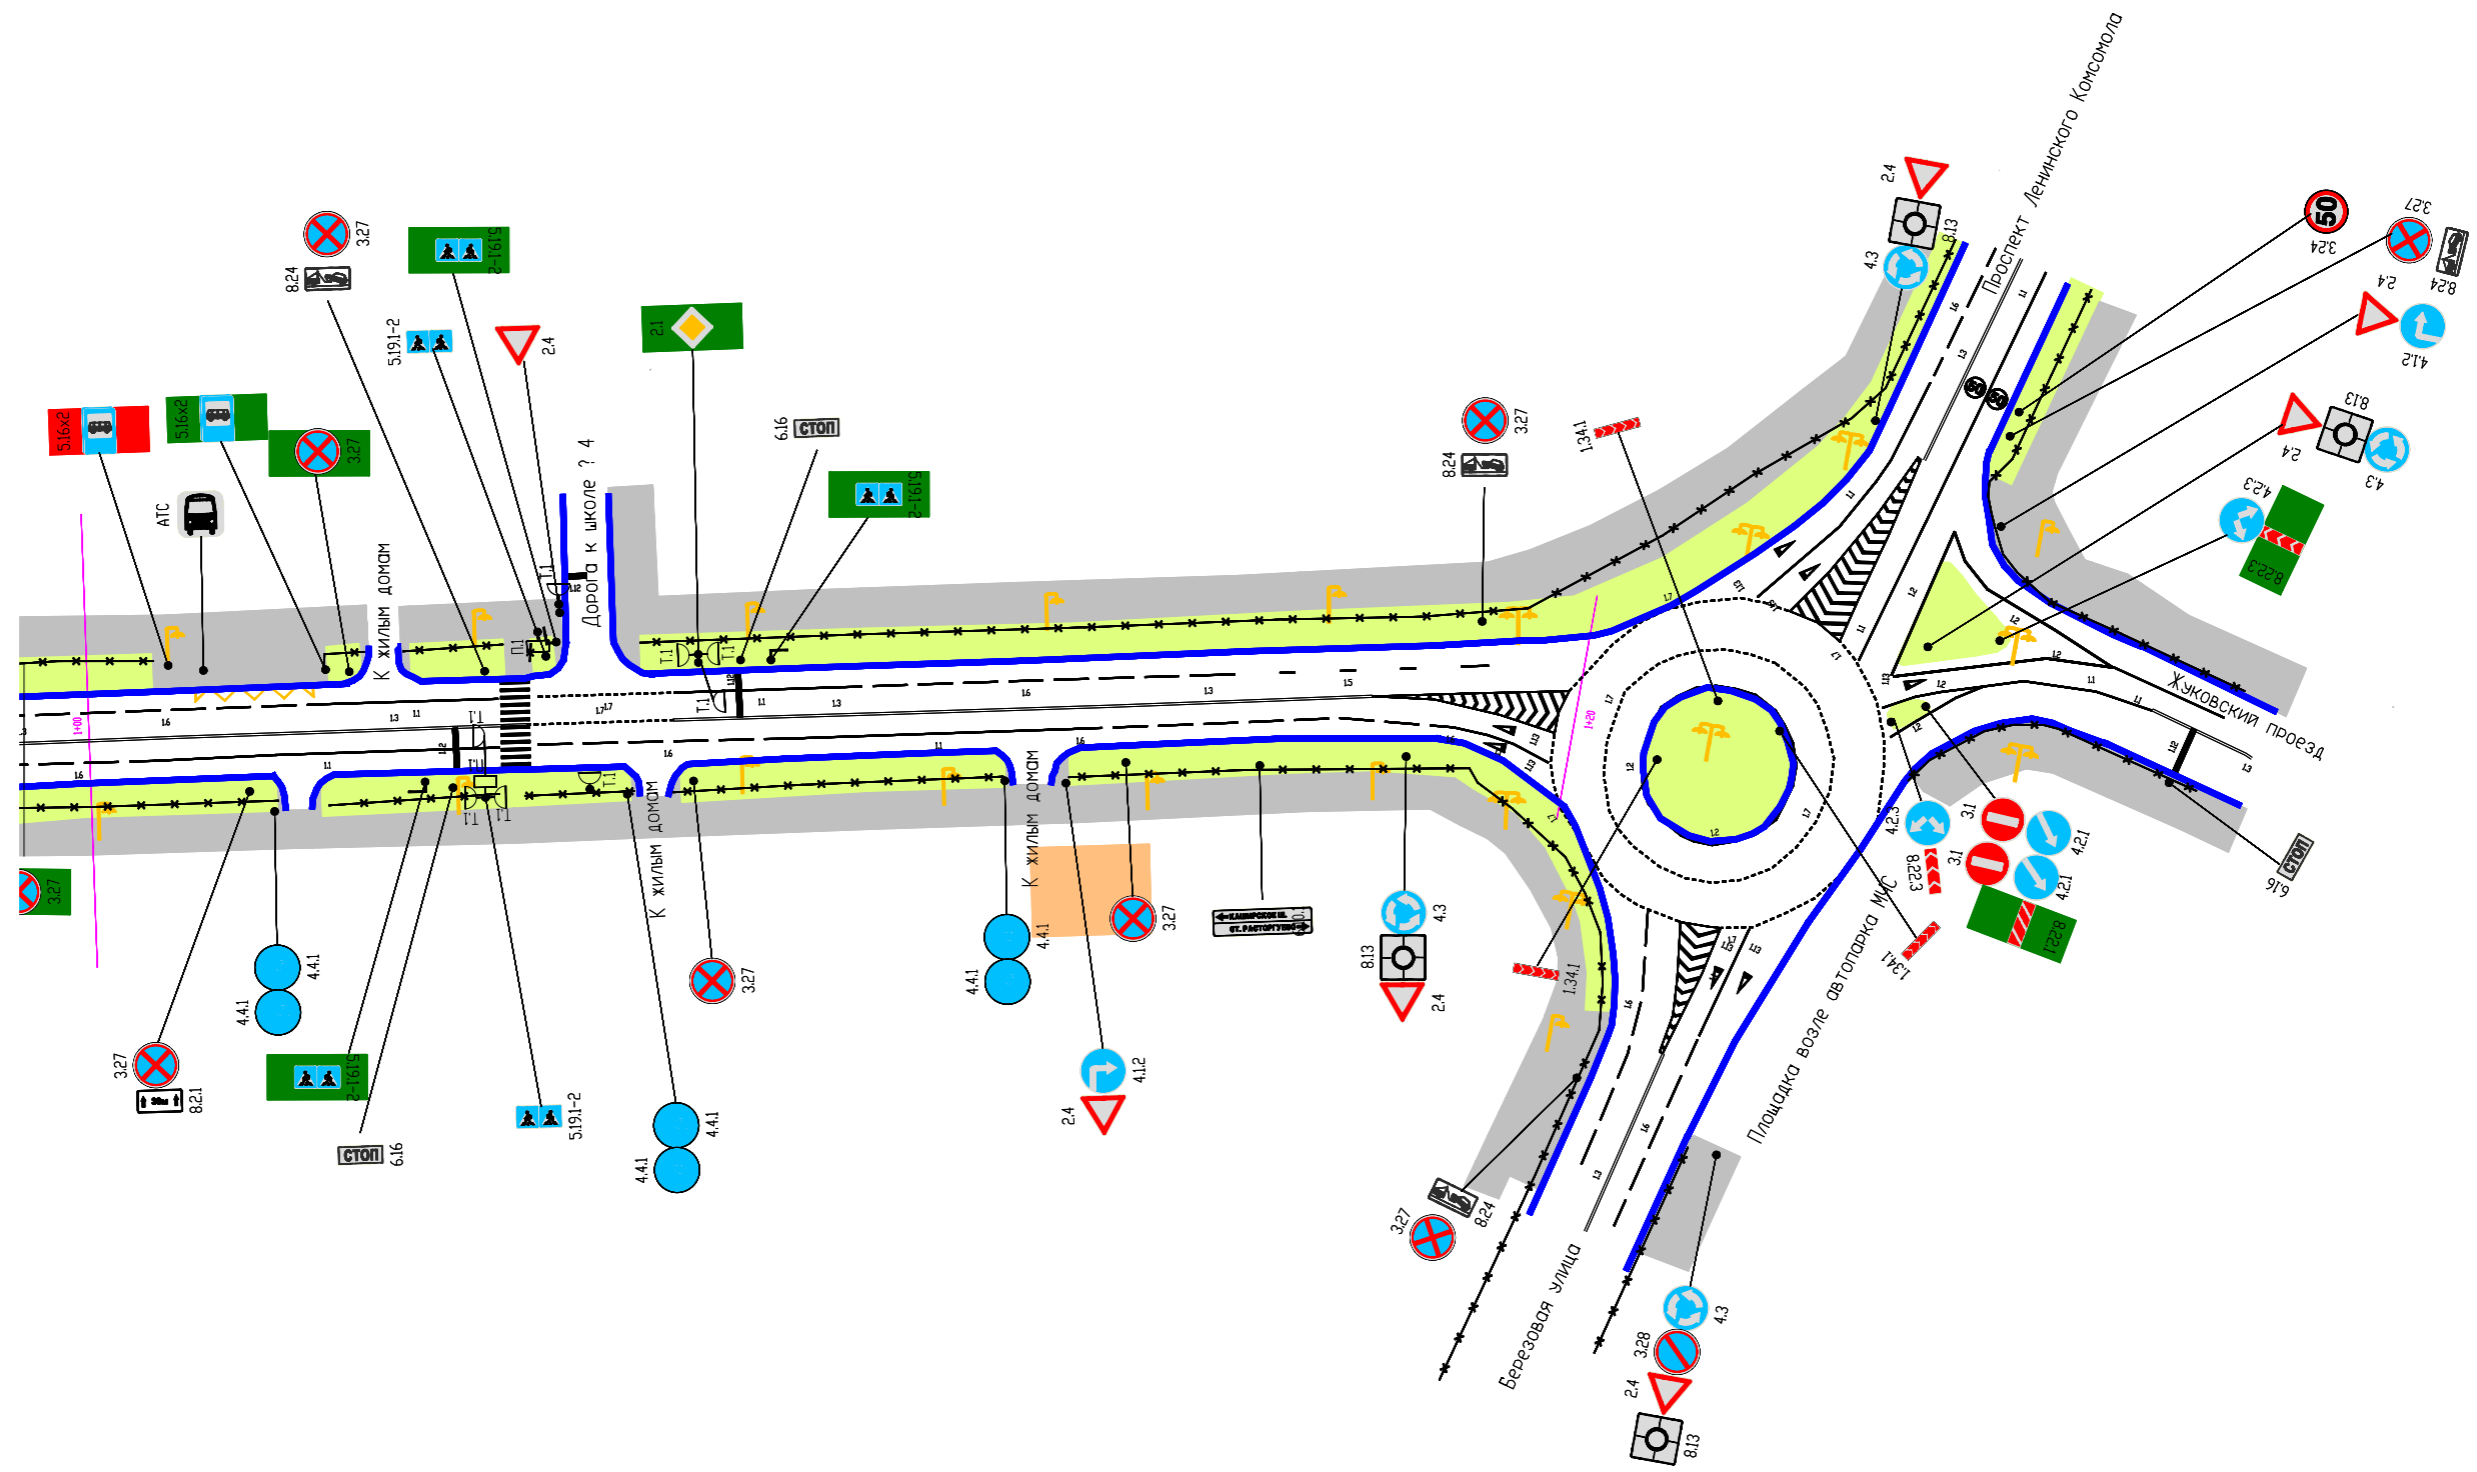

Администрация городского поселения Видное					
г. Видное					
Изм.	Кол. уч.	Лист	N док.	Подп.	Дата
					06.2022
Разработал Гофман И.А.					Схема размещения ТСОДД М 1:1000
Советская улица					Стадия Схема
					Лист 4
					Листов 4
					ООО "Дорожный консалтинг"



Таблица используемых букв и символов

Буква или символ	Высота прописной буквы (hp), мм	Ширина литерной площадки, мм	Сокр. литерная площадка, мм
.	100	33	да
А	100	103	да
В	100	92	да
Г	100	80	да
Е	100	86	да
И	100	98	да
К	100	99	да
О	100	99	да
Р	100	90	да
С	100	93	да
Т	100	89	да
У	100	91	да
Ш	100	134	да

Примечание к знаку 6.10.1

Номер знака: 6.10.1 знак индивидуального проектирования  
Щит 1903х506 мм  
Фон: Белый (в населённых пунктах)  
Площадь: 0,963 м<sup>2</sup>  
Масштаб: 1:10  
Количество: 1



Таблица используемых букв и символов

Буква или символ	Высота прописной буквы (h), мм	Ширина литерной площадки, мм	Сокр. литерная площадка, мм
-	150	49	да
А	150	154	да
В	150	138	да
Е	150	129	да
И	150	147	да
Й	150	147	да
К	150	148	да
л	150	120	да
Л	150	150	да
л	150	120	да
Н	150	145	да
О	150	148	да
п	150	120	да
р	150	126	да
С	150	139	да
Т	150	133	да
У	150	111	да
Ш	150	201	да
Ъ	150	132	да
Я	150	147	да

Примечание к знаку 6.10.1

Номер знака: 6.10.1 знак индивидуального проектирования  
 Цит 2461х1014 мм  
 Фон: Белый (в населённых пунктах)  
 Площадь: 2,495 м²  
 Масштаб: 1:10  
 Количество: 1



Таблица используемых букв и символов

Буква или символ	Высота прописной буквы (h), мм	Ширина литерной площадки, мм	Сокр. литерная площадка, мм
-	150	76	да
.	150	49	да
А	150	154	да
В	150	138	да
Г	150	120	да
Е	150	129	да
И	150	147	да
Й	150	147	да
К	150	148	да
л	150	120	да
Л	150	150	да
М	150	178	да
Н	150	145	да
О	150	148	да
п	150	120	да
Р	150	126	да
С	150	139	да
Т	150	133	да
т	150	102	да
Т	150	133	да
т	150	102	да
Я	150	147	да

Примечание к знаку 6.10.1

Номер знака: 6.10.1 знак индивидуального проектирования  
 Щит 2455x1029 мм  
 Фон: Белый (в населённых пунктах)  
 Площадь: 2,526 м²  
 Масштаб: 1:10  
 Количество: 1



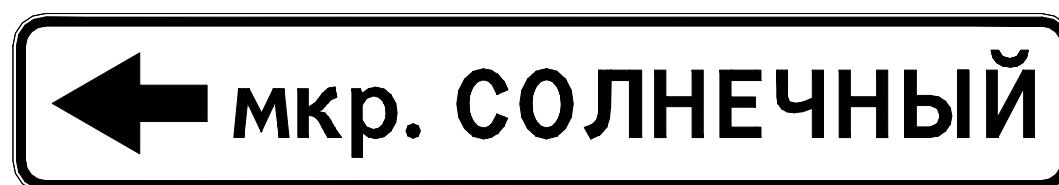


Таблица используемых букв и символов

Буква или символ	Высота прописной буквы (hp), мм	Ширина литерной площадки, мм	Сокр. литерная площадка, мм
.	75	24	да
Е	75	65	да
Й	75	74	да
к	75	59	да
Л	75	75	да
м	75	71	да
Н	75	72	да
О	75	74	да
р	75	63	да
С	75	70	да
Ч	75	68	да
Ы	75	90	да

Примечание к знаку 6.10.1

Номер знака: 6.10.1 знак индивидуального проектирования  
Щит 1182x200 мм  
Фон: Белый (в населённых пунктах)  
Площадь: 0,236 м<sup>2</sup>  
Масштаб: 1:10  
Количество: 1



Таблица используемых букв и символов

Буква или символ	Высота прописной буквы (hp), мм	Ширина литерной площадки, мм	Сокр. литерная площадка, мм
.	75	24	да
Е	75	65	да
Й	75	74	да
к	75	59	да
Л	75	75	да
м	75	71	да
Н	75	72	да
О	75	74	да
р	75	63	да
С	75	70	да
Ч	75	68	да
Ы	75	90	да

Примечание к знаку 6.10.1

Номер знака: 6.10.1 знак индивидуального проектирования  
Щит 1182x200 мм  
Фон: Белый (в населённых пунктах)  
Площадь: 0,236 м<sup>2</sup>  
Масштаб: 1:10  
Количество: 1



Таблица используемых букв и символов

Буква или символ	Высота прописной буквы (hp), мм	Ширина литерной площадки, мм	Сокр. литерная площадка, мм
а	75	56	да
в	75	68	да
е	75	65	да
и	75	73	да
й	75	60	да
й	75	74	да
й	75	61	да
к	75	73	да
к	75	59	да
л	75	75	да
м	75	89	да
м	75	71	да
н	75	72	да
н	75	59	да
о	75	74	да
о	75	60	да
п	75	60	да
р	75	63	да
с	75	70	да
т	75	66	да
х	75	68	да
ч	75	68	да
ы	75	90	да

Примечание к знаку 6.10.1

Номер знака: 6.10.1 знак индивидуального проектирования  
 Щит 1078x478 мм  
 Фон: Белый (в населённых пунктах)  
 Площадь: 0,515 м<sup>2</sup>  
 Масштаб: 1:10  
 Количество: 1



Таблица используемых букв и символов

Буква или символ	Высота прописной буквы (hp), мм	Ширина литерной площадки, мм	Сокр. литерная площадка, мм
.	100	33	да
А	100	103	да
В	100	92	да
Г	100	80	да
Е	100	86	да
К	100	99	да
л	100	80	да
О	100	99	да
п	100	80	да
Р	100	90	да
С	100	93	да
с	100	78	да
Т	100	89	да
т	100	68	да
У	100	91	да
Я	100	98	да

Примечание к знаку 6.10.1

Номер знака: 6.10.1 знак индивидуального проектирования  
Щит 1868x506 мм  
Фон: Белый (в населённых пунктах)  
Площадь: 0,945 м<sup>2</sup>  
Масштаб: 1:10  
Количество: 1

