





**ВНЕСЕНИЕ ИЗМЕНЕНИЙ В КАРТУ ПЛАНИРУЕМОГО РАЗМЕЩЕНИЯ ОБЪЕКТОВ МЕСТНОГО ЗНАЧЕНИЯ ЛЕНИНСКОГО ГОРОДСКОГО ОКРУГА МОСКОВСКОЙ ОБЛАСТИ ПРИМЕНИТЕЛЬНО К НАСЕЛЕННОМУ ПУНКТУ Д. САПРОНОВО**

КАРТА ПЛАНИРУЕМОГО РАЗМЕЩЕНИЯ ОБЪЕКТОВ МЕСТНОГО ЗНАЧЕНИЯ ЛЕНИНСКОГО ГОРОДСКОГО ОКРУГА МОСКОВСКОЙ ОБЛАСТИ ПРИМЕНИТЕЛЬНО К НАСЕЛЕННОМУ ПУНКТУ Д. САПРОНОВО

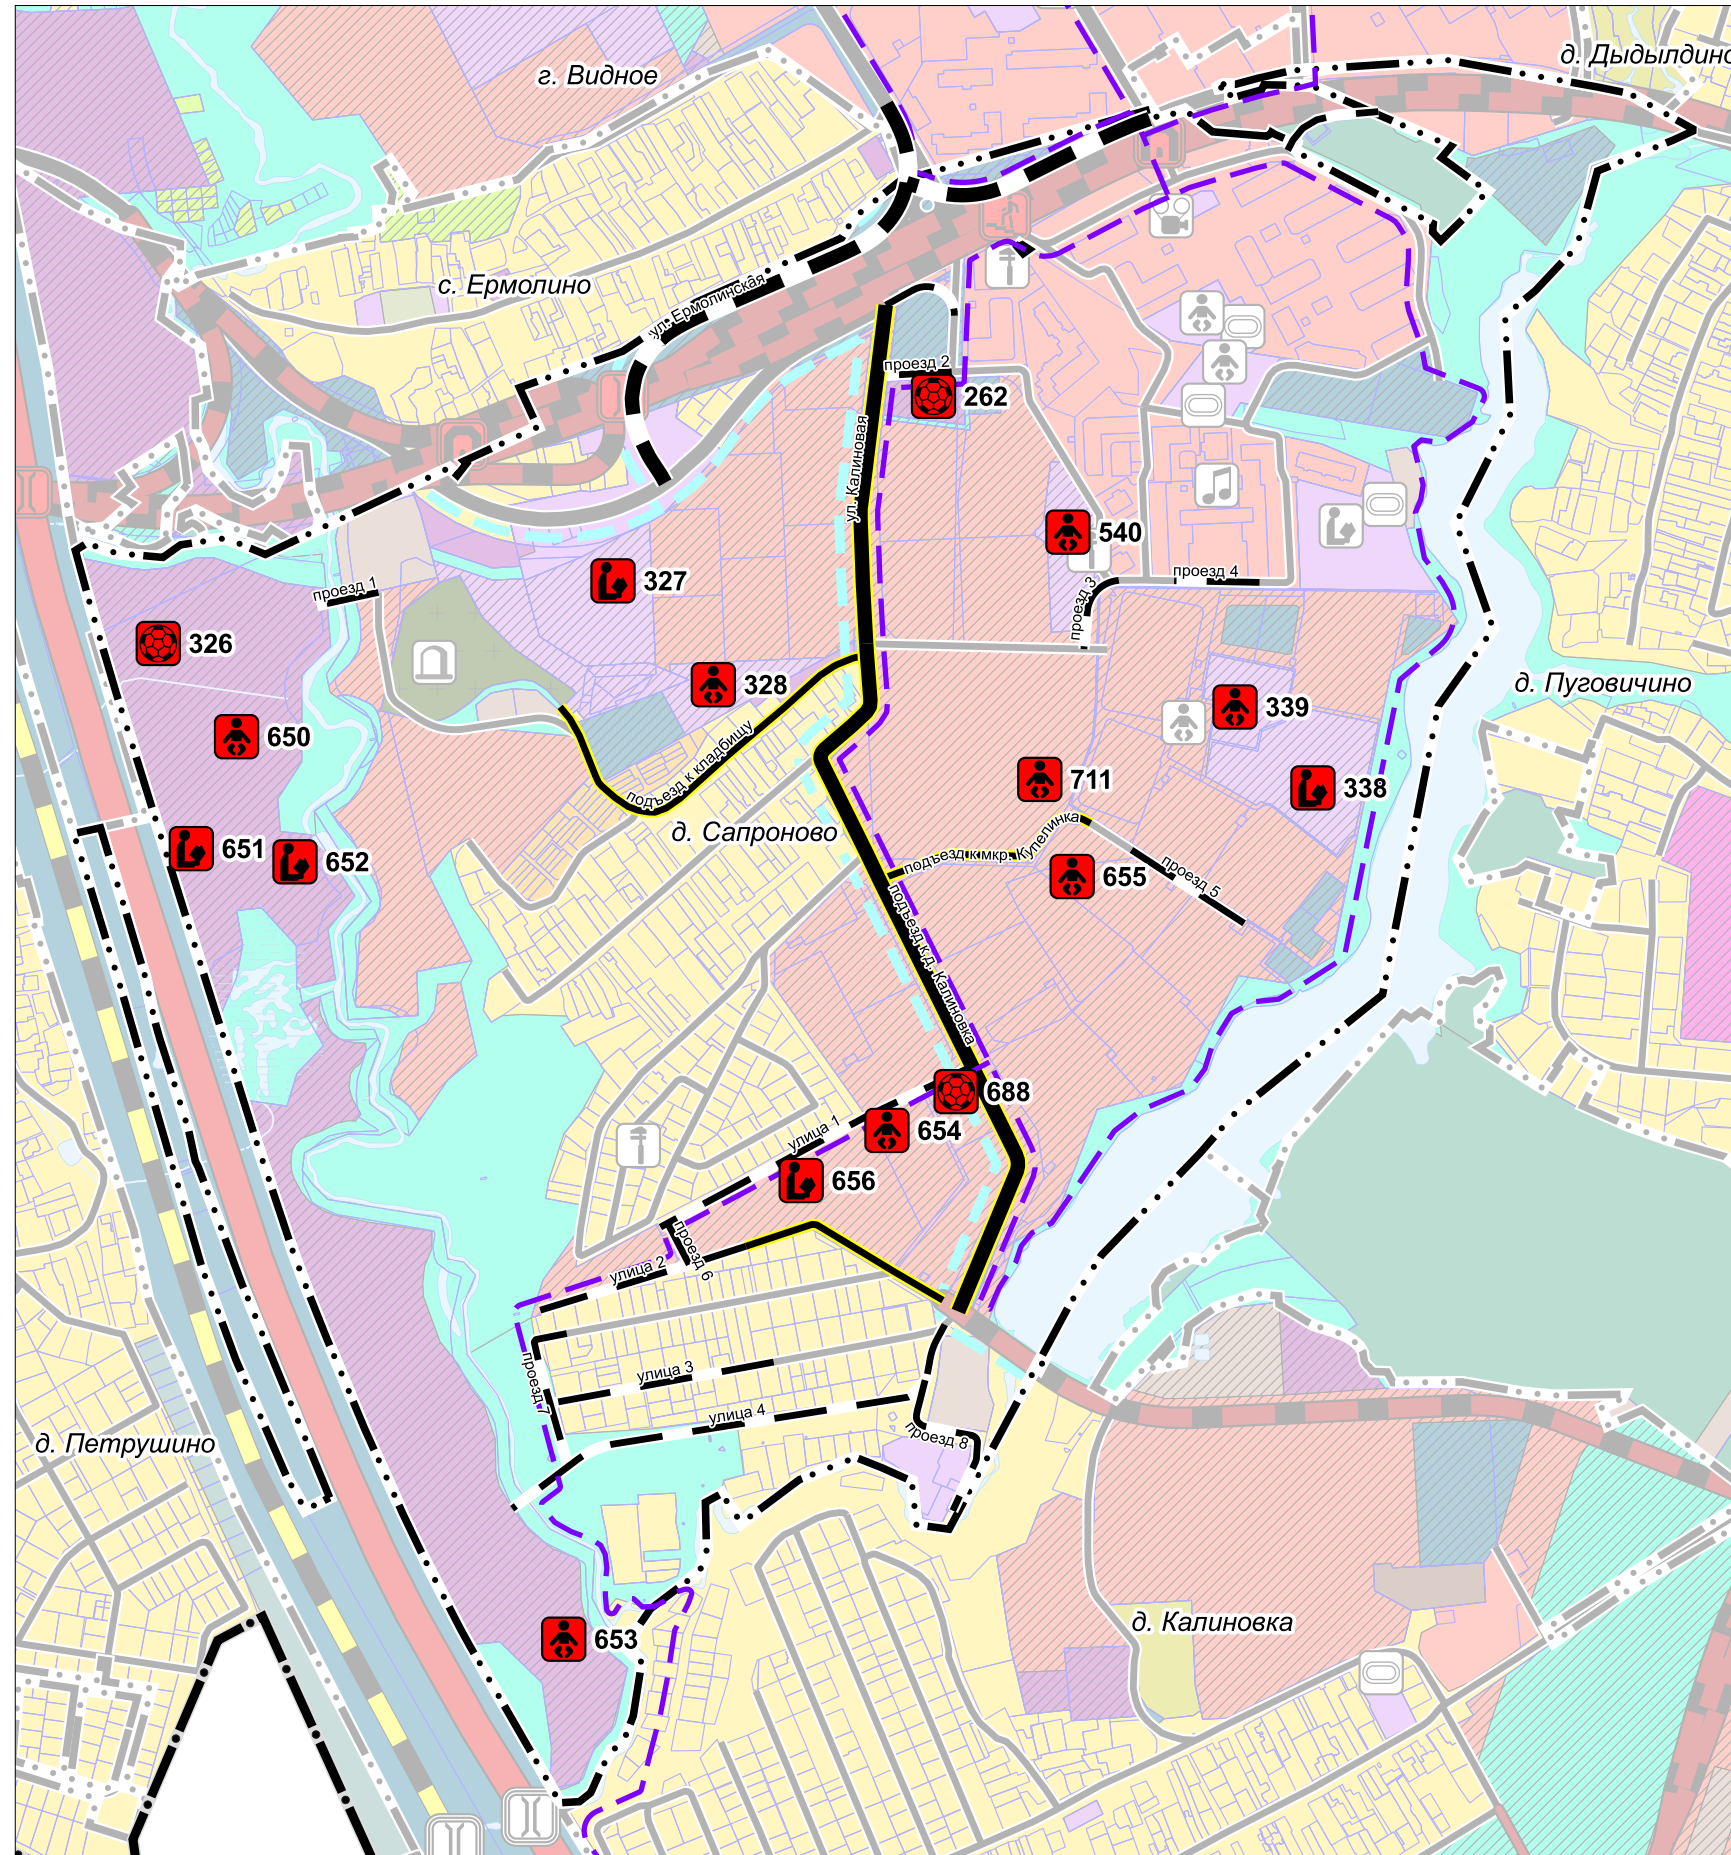




**УСЛОВНЫЕ ОБОЗНАЧЕНИЯ**

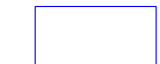



**Границы**

-  Ленинского городского округа Московской области
-  населенных пунктов (утвержденные)
-  земельных участков, поставленных на кадастровый учет

**Планируемые объекты социальной инфраструктуры местного значения**

-  Дошкольная образовательная организация
-  Общеобразовательная организация
-  Объект спорта, включающий отдельно нормируемые спортивные сооружения (объекты) (в т.ч. физкультурно-оздоровительный комплекс)

**Улично-дорожная сеть**

-  Магистральная улица районного значения (планируемая)
-  Улицы и дороги местного значения (планируемые)
-  Дорожка велосипедная (планируемая)
-  Улица в жилой застройке (планируемая)
-  Главная улица (реконструируемая)
-  Улица в жилой застройке (реконструируемая)

Планируемые объекты инженерной инфраструктуры местного значения отображены на Карте планируемого размещения объектов местного значения Ленинского городского округа Московской области применительно к населенному пункту д. Сапроново - сведения ограниченного доступа

Должность	ФИО	Подпись	Дата	Договор № МТК_ОМЗ от 06.10.2023			
Руководитель ЦОГД	П.С. Богачев			Московская область, Ленинский городской округ			
Начальник отдела ОПГП ЦОГД	Н.В. Макаров						
Вед. инж. ОПГП ЦОГД	Н.С. Пархоменко						
				Внесение изменений в карту планируемого размещения объектов местного значения Ленинского городского округа Московской области применительно к населенному пункту д. Сапроново	Стадия	Лист	Листов
						1	1
Проверил	Н.В. Макаров			Карта планируемого размещения объектов местного значения Ленинского городского округа Московской области применительно к населенному пункту д. Сапроново	НИИПИ градостроительства <b>ГАУ МО «НИИПИ градостроительства»</b>		
				Масштаб 1:10000			