

Схема границ сервитута


части земельного участка для строительства газопровода среднего давления, площадью 881,0 кв.м. до границы земельного участка по адресу: Московская обл., Ленинский городской округ, с. Булатниково, СНТ "Булатниково", уч. с кад. №50:21:0030215:522.

Обоснование необходимости установления публичного сервитута

Прокладка газопровода среднего давления исключительно по муниципальным землям Ленинского муниципального района технически невозможна, так как дорога до участка заявителя находится на кадастровом учете и является частной собственностью
Приложение: выписка из ЕГРН
Площадь арендуемого земельного участка: 881,0 кв.м.

Геоданные:

Каталог координат-МСК-50				
№	Координаты		Горизонтальное проложение	
	X	Y	Дирекцион. угол	D, м
1	447166.0518	2199092.9069	165° 57' 41"	4,14
2	447162.0337	2199093.9116	159° 31' 42"	2,61
3	447159.5913	2199094.8234	166° 5' 32"	106,58
4	447056.1400	2199120.4400	161° 25' 44"	5,22
5	447051.1953	2199122.1013	59° 59' 35"	39,02
6	447070.7086	2199155.8897	46° 11' 34"	27,70
7	447089.8860	2199175.8827	34° 0' 24"	4,44
8	447093.5673	2199178.3664	20° 22' 2"	2,14
9	447095.5703	2199179.1100	8° 28' 0"	2,17
10	447097.7200	2199179.4300	356° 13' 18"	2,12
11	447099.8400	2199179.2900	344° 36' 5"	8,44
12	447107.9734	2199177.0499	341° 22' 51"	7,95
13	447115.5027	2199174.5132	71° 20' 45"	4,00
14	447116.7821	2199178.3030	161° 20' 43"	8,25
15	447108.9551	2199180.9454	164° 42' 19"	8,75
16	447100.5122	2199183.2543	176° 13' 15"	2,96
17	447097.5555	2199183.4496	188° 27' 54"	3,02
18	447094.5688	2199183.0051	200° 22' 14"	3,03
19	447091.7267	2199181.9498	214° 0' 22"	5,30
20	447087.3349	2199178.9868	226° 11' 15"	28,69
21	447067.4713	2199158.2823	240° 9' 42"	41,81
22	447046.6668	2199122.0120	243° 9' 16"	2,50
23	447045.5368	2199119.7794	341° 28' 5"	10,02
24	447055.0405	2199116.5936	346° 5' 20"	106,52
25	447158.4410	2199090.9832	339° 31' 45"	2,56
26	447160.8626	2199090.0792	346° 29' 9"	4,31
27	447165.0542	2199089.0718	75° 25' 9"	3,96
1	447166.0518	2199092.9069		

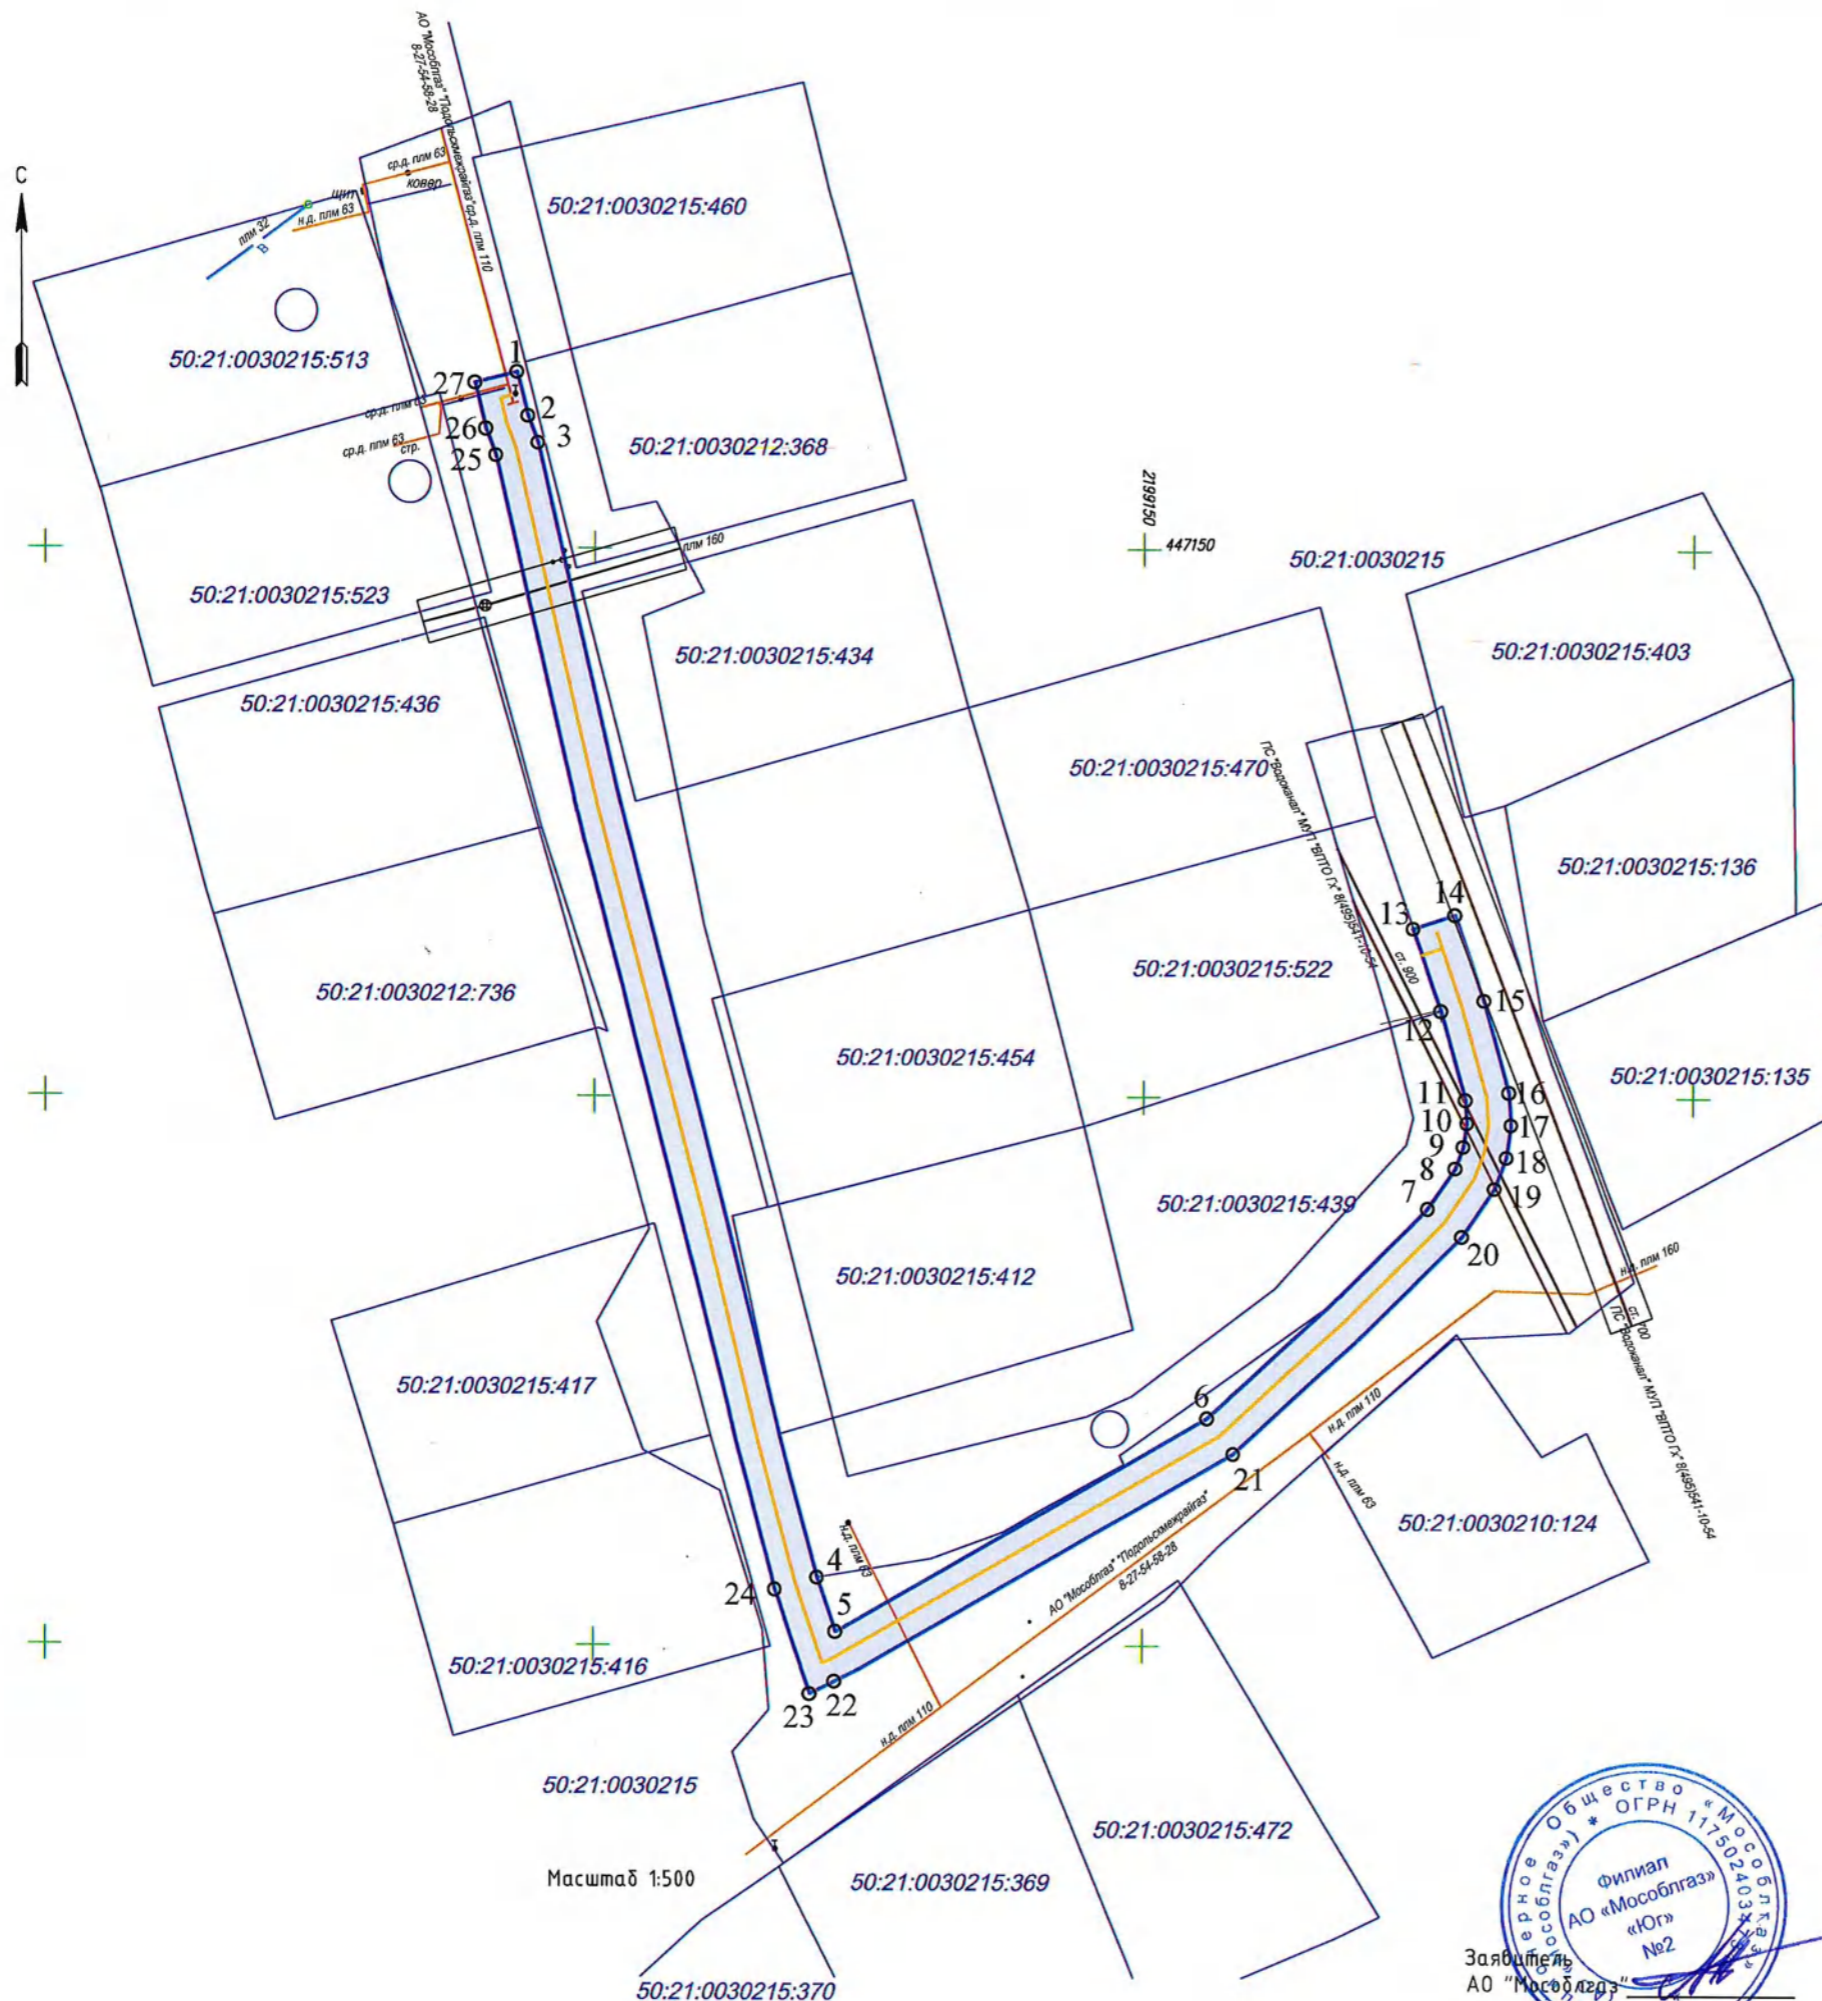

Заявитель
АО "Мособлгаз"
Филиал
АО "Мособлгаз"
№2