

ОПИСАНИЕ МЕСТОПОЛОЖЕНИЯ ГРАНИЦ

Зона публичного сервитута объекта «Газораспределительная сеть д. Григорчиково», кадастровый номер
50:21:0060208:914

(наименование объекта, местоположение границ которого описано (далее - объект))

Раздел 1

Сведения об объекте

№ п/п	Характеристики объекта	Описание характеристик
1	2	3
1	Местоположение объекта	Московская область, Ленинский городской округ, д. Григорчиково
2	Площадь объекта ± величина погрешности определения площади ($P \pm \Delta P$)	7 739 м ² ± 31 м ²
3	Иные характеристики объекта	Вид объекта реестра границ: Зона с особыми условиями использования территории Содержание ограничений использования объектов недвижимости в пределах зоны или территории: Публичный сервитут, для целей размещения линейных объектов системы газоснабжения, их неотъемлемых технологических частей. Срок установления 49 лет.

Раздел 2


Сведения о местоположении границ объекта

1. Система координат МСК 50, зона 2					
2. Сведения о характерных точках границ объекта					
Обозначение характерных точек границ	Координаты, м		Метод определения координат характерной точки	Средняя квадратическая погрешность положения характерной точки (Mt), м	Описание обозначения точки на местности (при наличии)
	X	Y			
1	2	3	4	5	6
1	441 597,94	2 213 388,28	Аналитический метод	0,10	—
52	441 591,02	2 213 363,87		0,10	
51	441 612,94	2 213 348,16		0,10	
50	441 700,36	2 213 319,29		0,10	
49	441 716,26	2 213 382,92		0,10	
48	441 747,64	2 213 373,68		0,10	
47	441 760,82	2 213 371,13		0,10	
46	441 762,83	2 213 370,39		0,10	
45	441 738,49	2 213 317,15		0,10	
44	441 728,64	2 213 288,71		0,10	
43	441 713,70	2 213 254,49		0,10	
42	441 695,66	2 213 218,26		0,10	
41	441 669,20	2 213 229,96		0,10	
40	441 655,16	2 213 200,21		0,10	
39	441 658,78	2 213 198,50		0,10	
38	441 671,16	2 213 224,72		0,10	
37	441 693,83	2 213 214,69		0,10	
36	441 623,60	2 213 081,25		0,10	
35	441 627,14	2 213 079,38		0,10	
34	441 699,36	2 213 216,62		0,10	
33	441 717,32	2 213 252,79		0,10	
32	441 732,37	2 213 287,25		0,10	
31	441 742,21	2 213 315,66		0,10	
30	441 768,27	2 213 372,66		0,10	
29	441 761,89	2 213 375,00		0,10	
28	441 750,52	2 213 377,20		0,10	
27	441 762,16	2 213 425,52		0,10	
26	441 781,89	2 213 494,31		0,10	
25	441 791,34	2 213 528,69		0,10	
24	441 815,95	2 213 620,39		0,10	
23	441 826,11	2 213 657,10	0,10		
22	441 800,12	2 213 664,44	0,10		
21	441 817,41	2 213 721,11	0,10		
20	441 817,30	2 213 726,44	0,10		
19	441 839,90	2 213 800,45	0,10		
18	441 843,81	2 213 820,67	0,10		
17	441 841,60	2 213 825,95	0,10		
16	441 837,46	2 213 832,38	0,10		
15	441 835,40	2 213 834,19	0,10		
14	441 838,18	2 213 838,30	0,10		
13	441 834,84	2 213 840,51	0,10		
12	441 831,97	2 213 836,26	0,10		
11	441 810,46	2 213 847,01	0,10		
10	441 793,93	2 213 855,07	0,10		
9	441 741,07	2 213 875,70	0,10		
8	441 730,74	2 213 844,71	0,10		
7	441 713,15	2 213 789,59	0,10		

Раздел 2

Сведения о местоположении границ объекта					
1	2	3	4	5	6
6	441 668,26	2 213 638,80	Аналитический метод	0,10	—
5	441 650,88	2 213 578,14		0,10	
4	441 636,95	2 213 526,76		0,10	
3	441 626,46	2 213 489,89		0,10	
2	441 608,26	2 213 423,83		0,10	
1	441 597,94	2 213 388,28		0,10	
Вырез 1 из 1					
53	441 595,63	2 213 365,48	Аналитический метод	0,10	—
54	441 612,11	2 213 422,74		0,10	
55	441 630,31	2 213 488,81		0,10	
56	441 640,81	2 213 525,69		0,10	
57	441 654,73	2 213 577,07		0,10	
58	441 672,10	2 213 637,68		0,10	
59	441 716,97	2 213 788,41		0,10	
60	441 734,54	2 213 843,47		0,10	
61	441 743,53	2 213 870,44		0,10	
62	441 792,32	2 213 851,40		0,10	
63	441 808,68	2 213 843,43		0,10	
64	441 831,55	2 213 832,00		0,10	
65	441 834,45	2 213 829,67		0,10	
66	441 838,04	2 213 824,09		0,10	
67	441 839,65	2 213 820,24		0,10	
68	441 836,01	2 213 801,42		0,10	
69	441 813,29	2 213 726,99		0,10	
70	441 813,40	2 213 721,67		0,10	
71	441 796,21	2 213 665,56		0,10	
72	441 757,11	2 213 520,20		0,10	
73	441 760,97	2 213 519,15		0,10	
74	441 799,02	2 213 660,59		0,10	
75	441 821,19	2 213 654,31		0,10	
76	441 812,09	2 213 621,45		0,10	
77	441 787,48	2 213 529,74		0,10	
78	441 778,04	2 213 495,39		0,10	
79	441 758,29	2 213 426,54		0,10	
80	441 746,63	2 213 378,14		0,10	
81	441 718,54	2 213 386,42		0,10	
82	441 730,29	2 213 428,34		0,10	
83	441 726,44	2 213 429,42		0,10	
84	441 714,70	2 213 387,55		0,10	
85	441 713,39	2 213 387,94	0,10		
86	441 697,53	2 213 324,44	0,10		
87	441 614,78	2 213 351,77	0,10		
53	441 595,63	2 213 365,48	0,10		
3. Сведения о характерных точках части (частей) границы объекта					
1	2	3	4	5	6
—	—	—	—	—	—

Раздел 4
План границ объекта

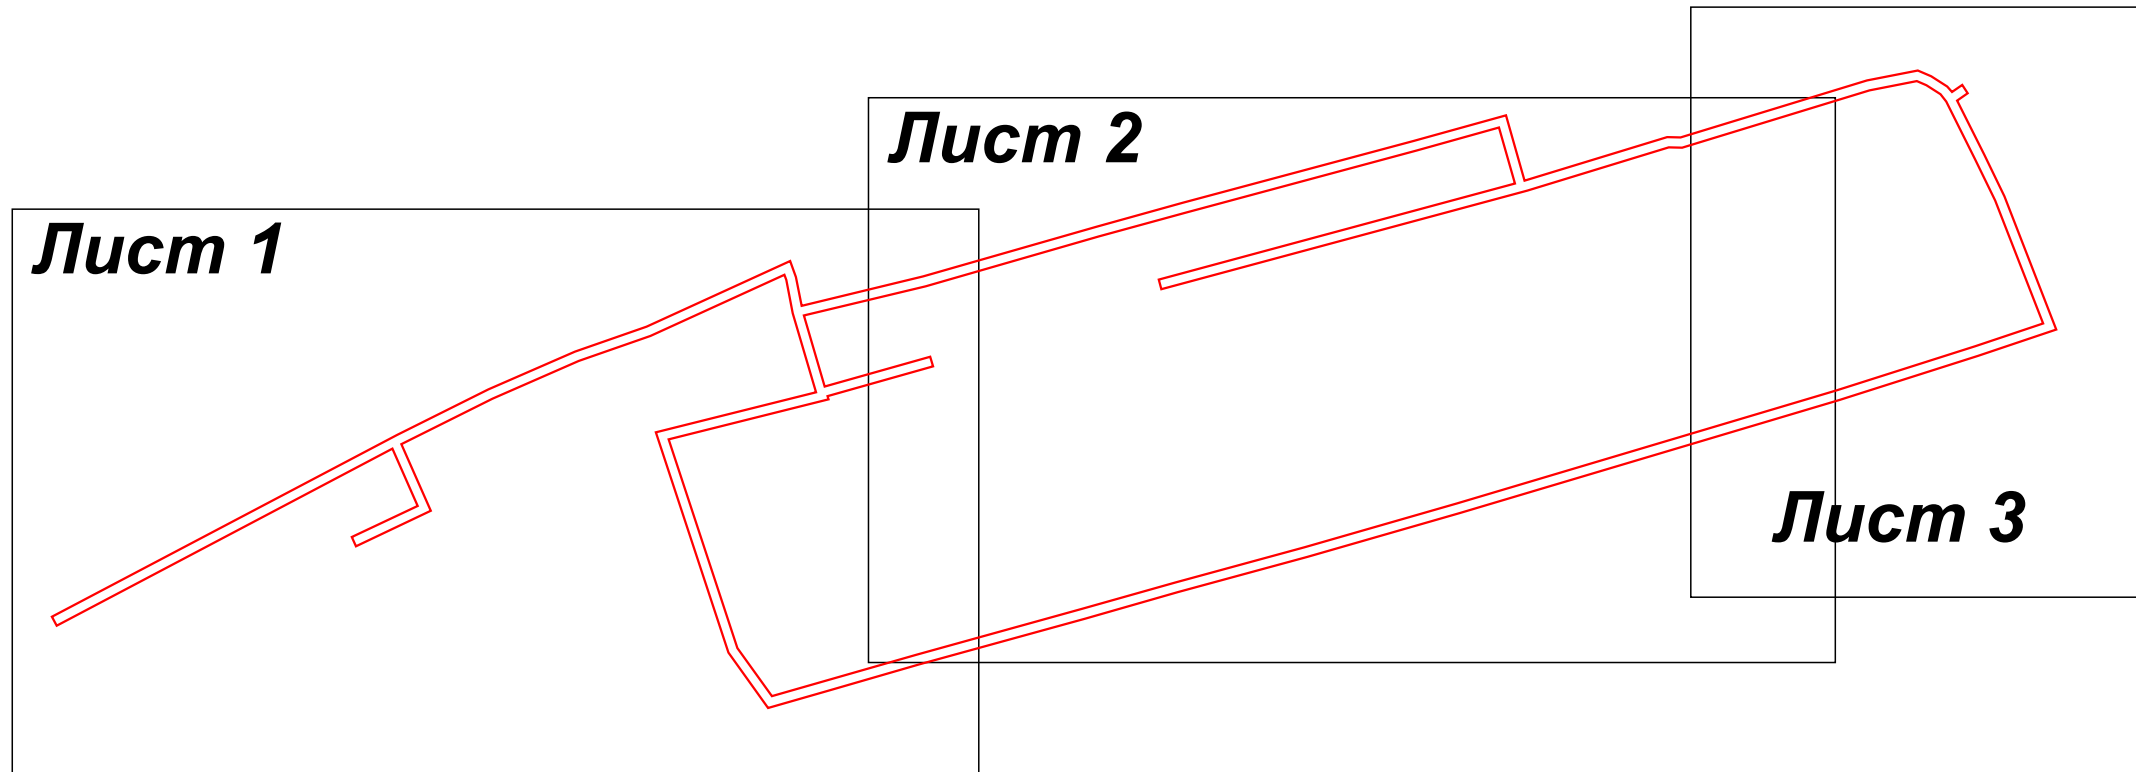

Масштаб 1:3 000


Используемые условные знаки и обозначения:

- 7 - характерная точка границы зоны
- граница зоны
- граница земельного участка по сведениям ЕГРН
- граница кадастрового квартала по сведениям ЕГРН

Подпись _____ Дата « 19 » февраля 20 21 г.



Место для оттиска печати (при наличии) лица, составившего описание местоположения границ объекта

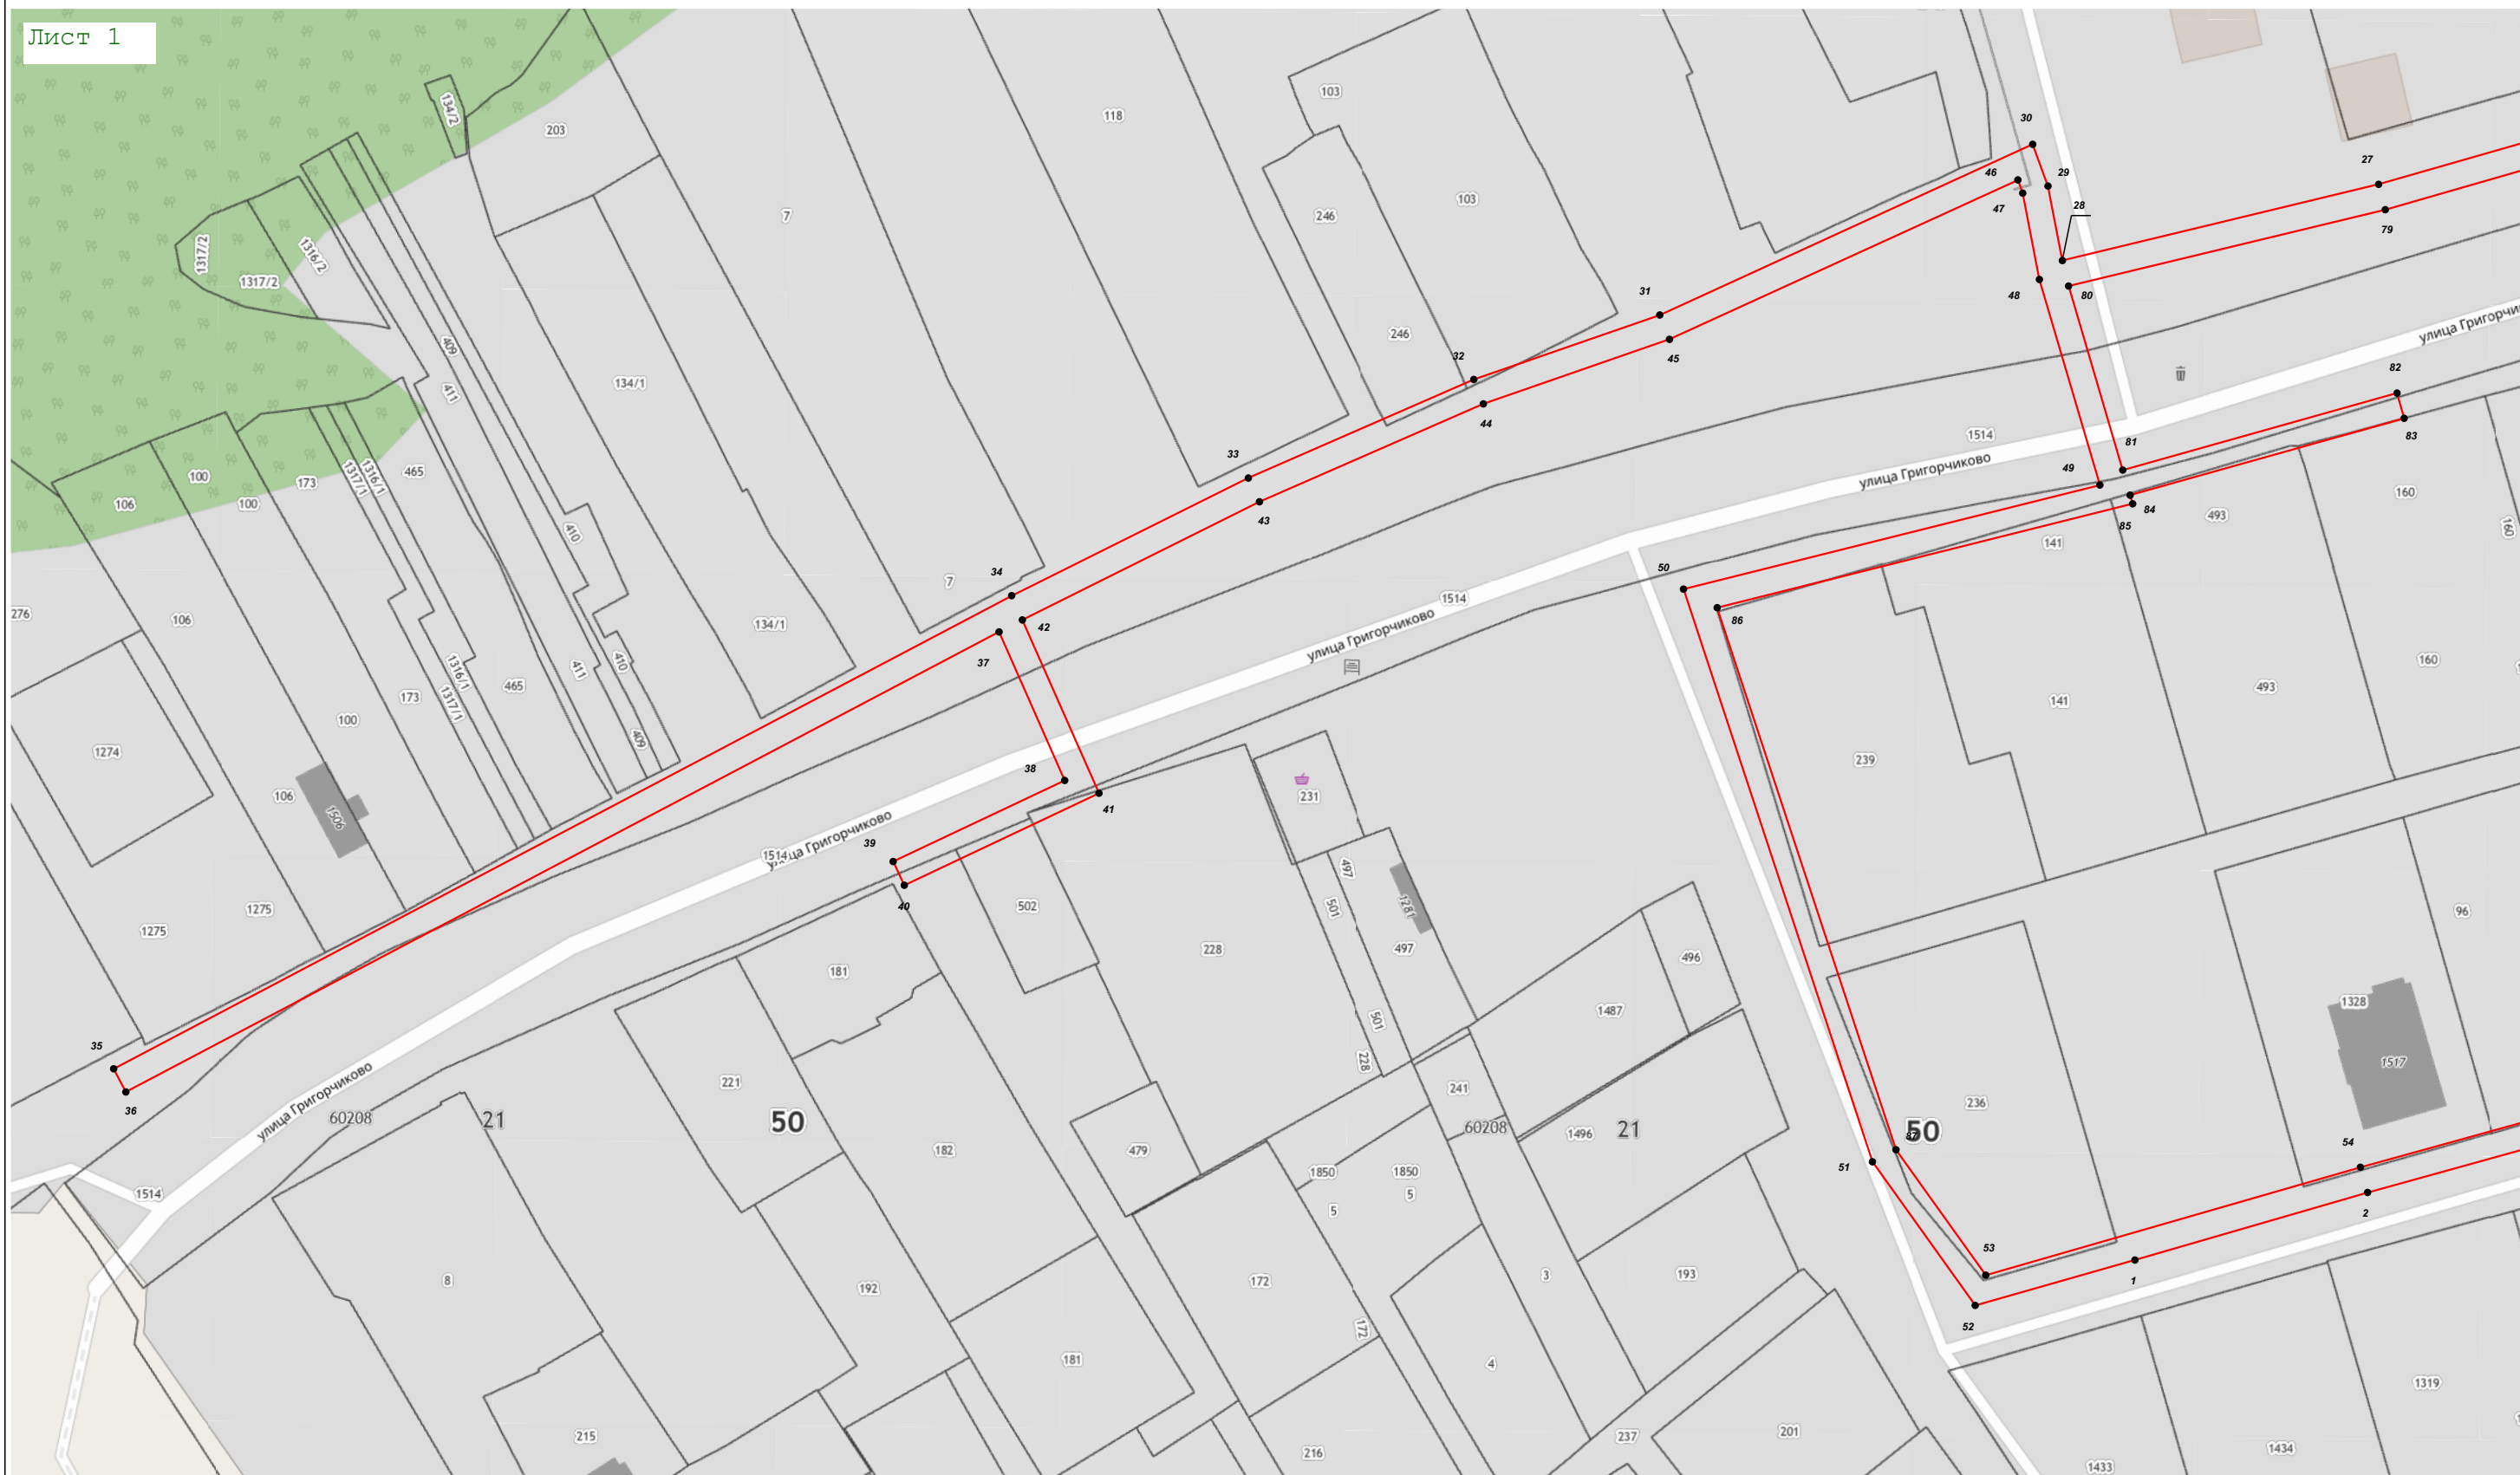

Масштаб 1:1 000



Масштаб 1:1 000

