


Благоустройство территории

по адресу: г. Видное, микр. Солнечный, д.д. 1, 2, 3, 4, 5, 6

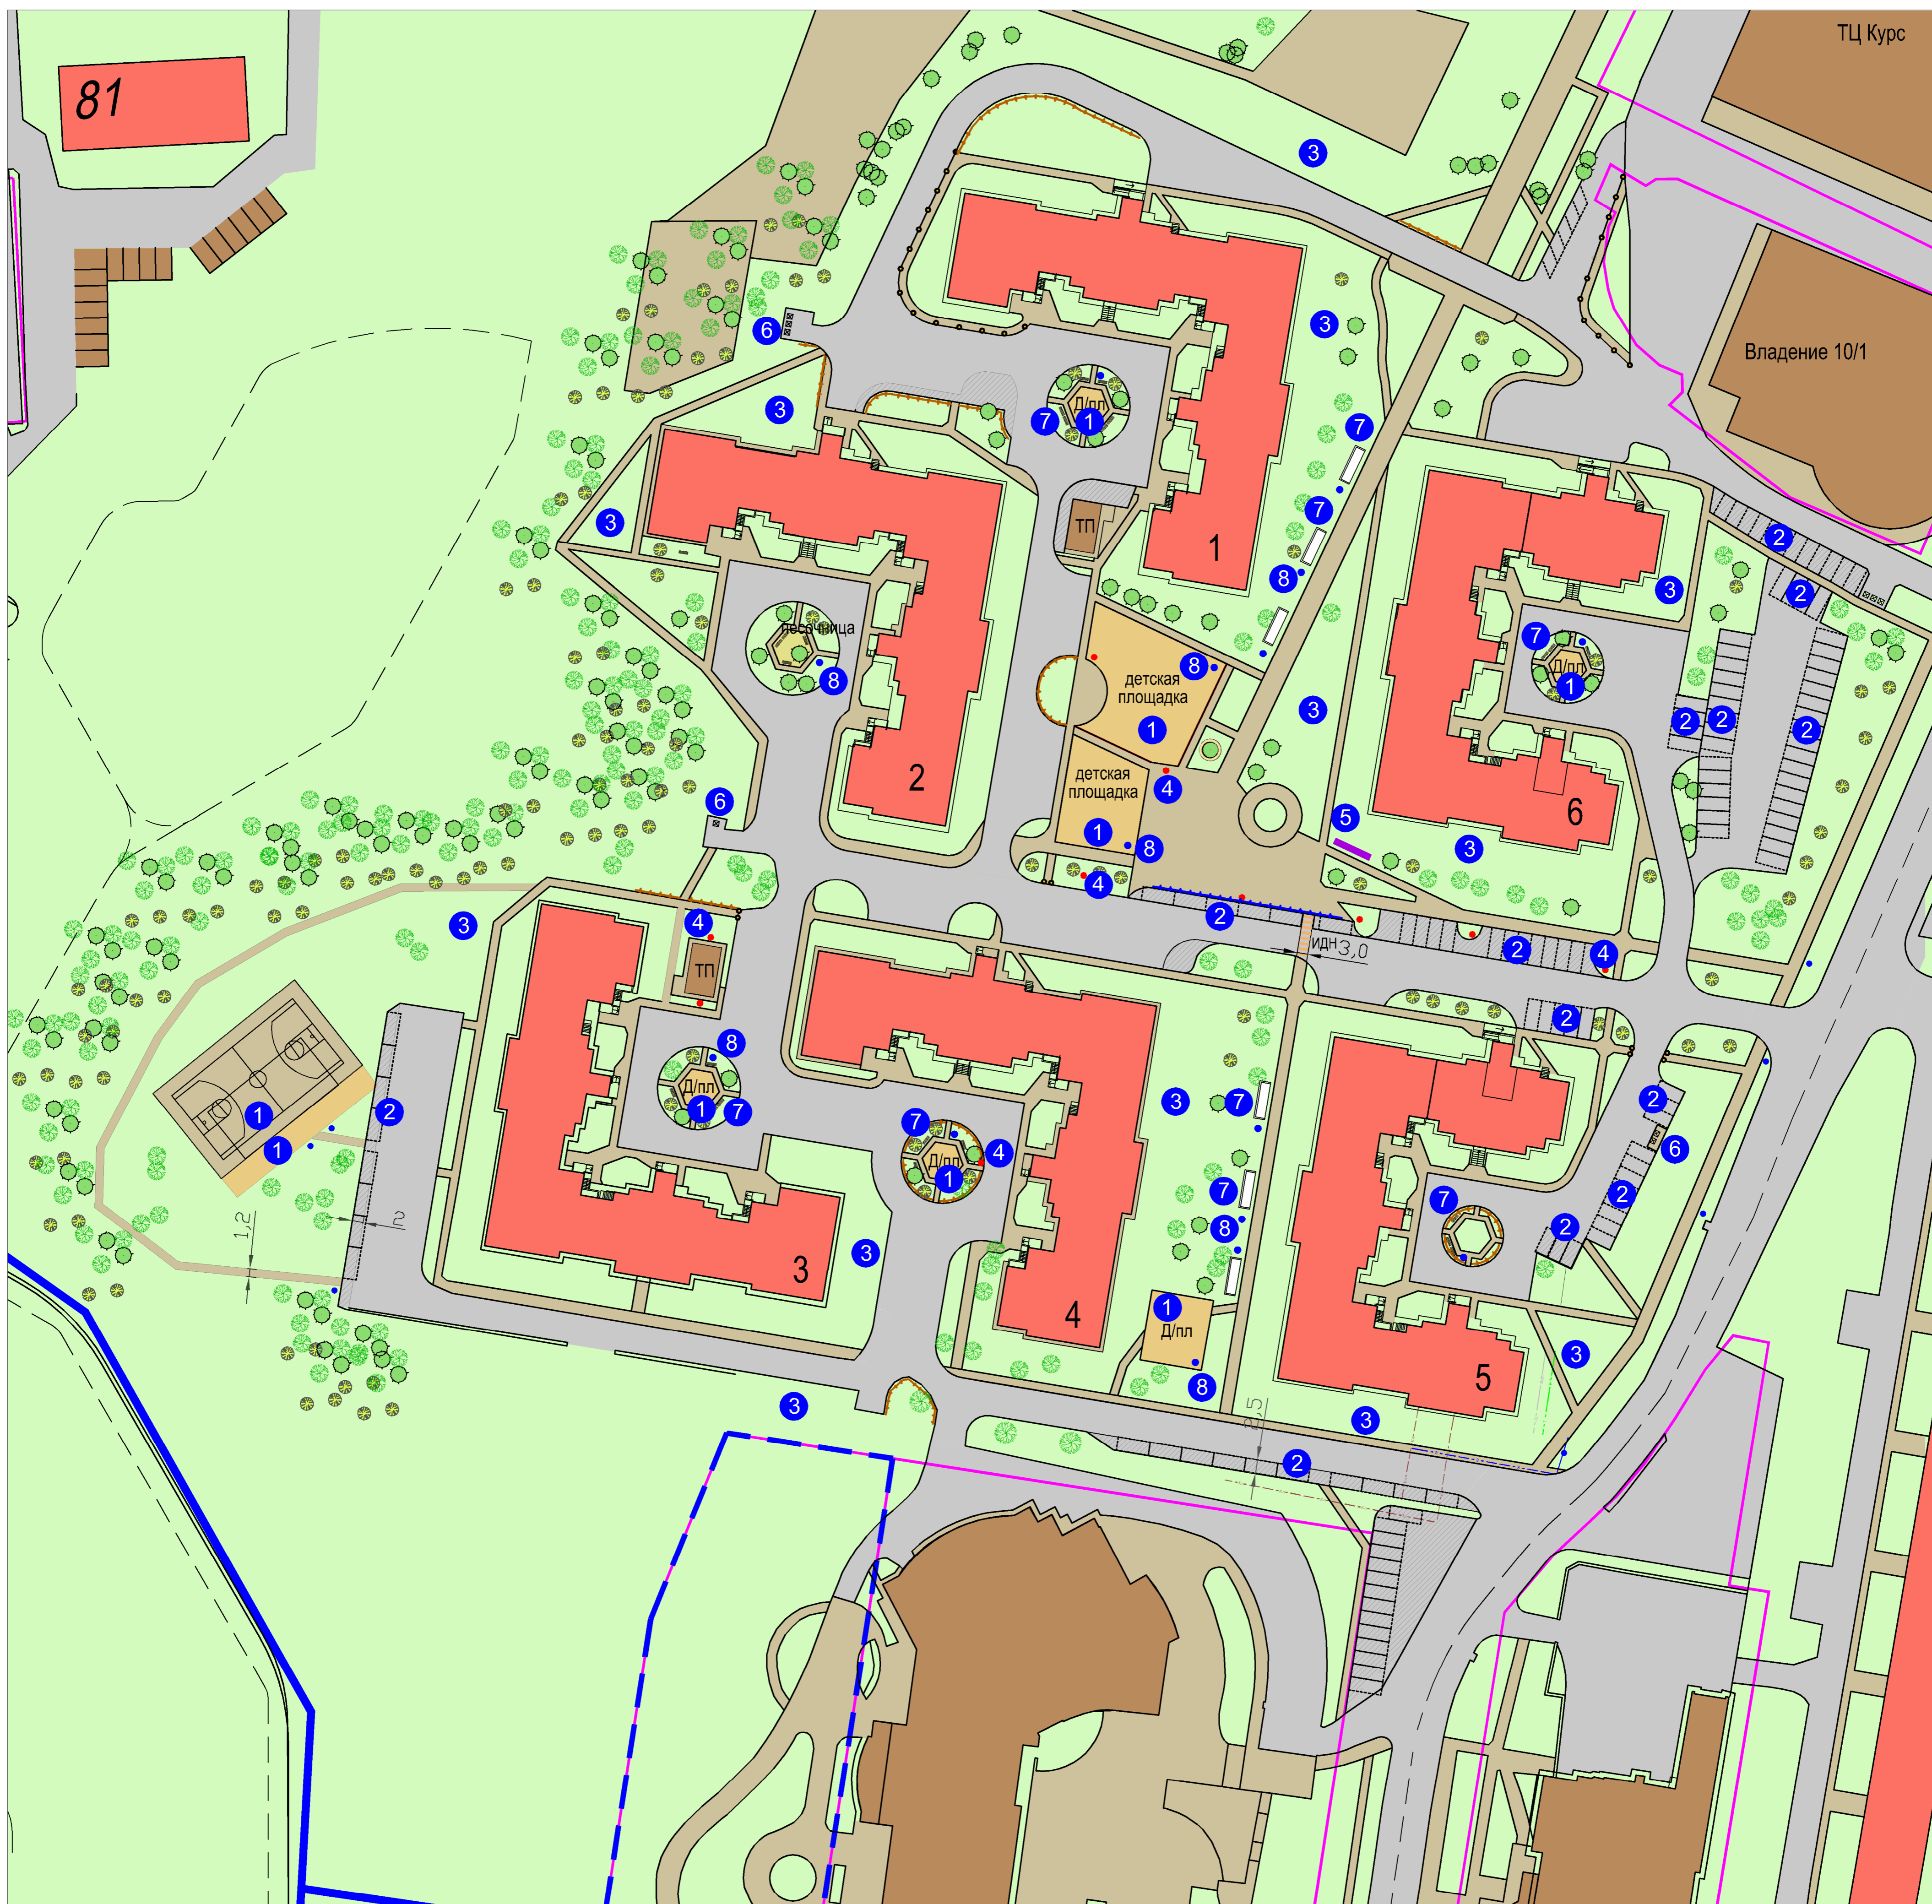

Условные обозначения

- существующие здание
- тротуар
- дорожная сеть
- детские и спортивные площадки
- уширение проезжей части
- песочницы
- автостоянки
- информационный стенд

- существующие деревья
- деревья к вырубке
- контейнеры для бытового мусора
- газонное ограждение
- газонное ограждение (нижний просвет - 5 см)
- металлические столбики (Ø 100 мм, h=1,2 м)
- опора освещения
- урна
- скамья
- граница участков различных землепользователей

Восемь обязательных элементов благоустройства

- 1** - площадки (детские, спортивные, отдыха)
- 2** - парковочные карманы
- 3** - озеленение
- 4** - освещение
- 5** - информационный стенд
- 6** - площадка для сбора мусора
- 7** - скамья
- 8** - урна

					07/16 - 8xx			
					Московская область, Ленинский муниципальный район, г.п. Видное, микр. Солнечный			
					Благоустройство территории			
Изм.	Кол.ч.	Лист	№ док.	Подп.	Дата	Статус	Лист	Листов
						Э		
ГИП	Жданов							
ГАП	Батырев							
Н.контр.	Курсаева							
					Схема благоустройства территории М 1:500			
					ИД ПРОЕКТ			