














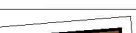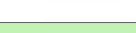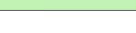




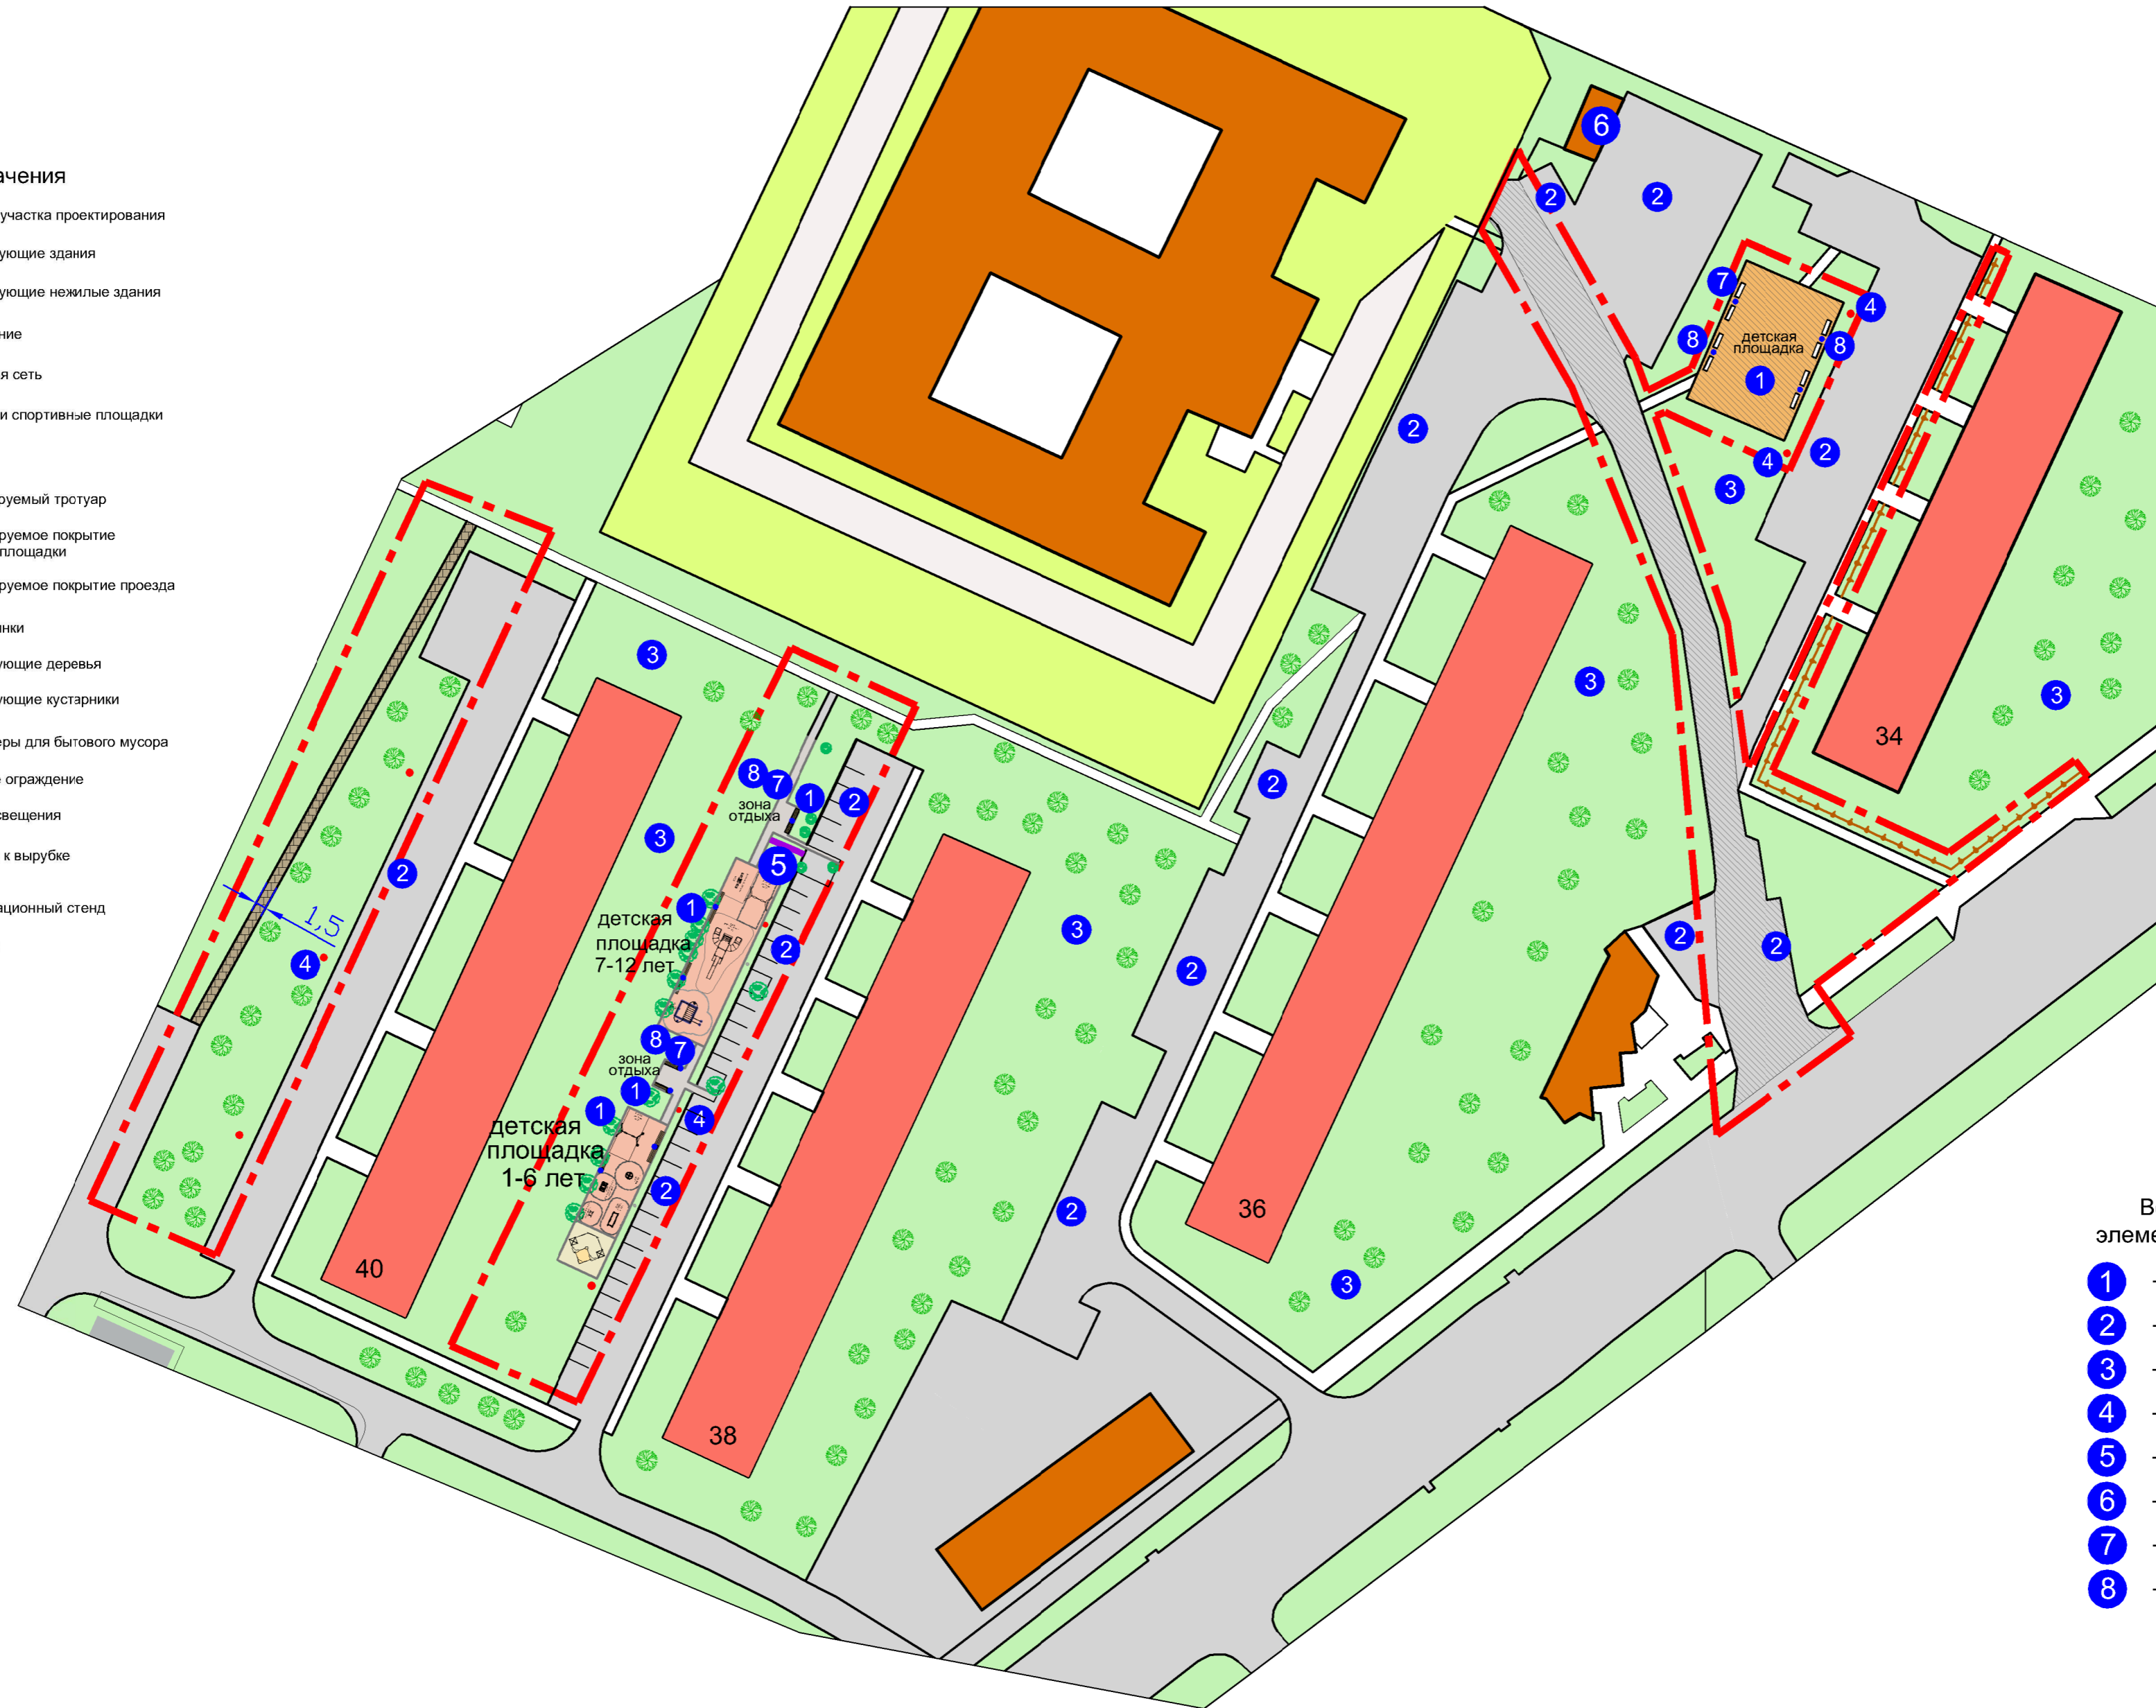


Благоустройство территории

по адресу: г. Видное, пр-кт Ленинского Комсомола, д.д. 34, 36, 38, 40

Условные обозначения

-  - граница участка проектирования
-  - существующие здания
-  - существующие нежилые здания
-  - озеленение
-  - дорожная сеть
-  - детские и спортивные площадки
-  - тротуар
-  - проектируемый тротуар
-  - ремонтируемое покрытие детской площадки
-  - ремонтируемое покрытие проезда
-  - автостоянки
-  - существующие деревья
-  - существующие кустарники
-  - контейнеры для бытового мусора
-  - газонное ограждение
-  - опора освещения
-  - деревья к вырубке
-  - информационный стенд
-  - скамья
-  - урна



Восемь обязательных элементов благоустройства

- 1** - площадки (детские, спортивные, отдыха)
- 2** - парковочные карманы
- 3** - озеленение
- 4** - освещение
- 5** - информационный стенд
- 6** - площадка для сбора мусора
- 7** - скамья
- 8** - урна