
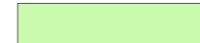
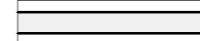











### Условные обозначения

-  - существующие здание
-  - озеленение
-  - дорожная сеть
-  - граница участка проектирования
-  - проектируемый парковочный карман
-  - детские и спортивные площадки
-  - тротуар
-  - контейнеры для бытового мусора
-  - опора освещения
-  - информационный стенд
-  - деревья к вырубке

### Шесть обязательных элементов благоустройства

- 1** - площадки (детские, спортивные, отдыха)
- 2** - парковочные карманы
- 3** - озеленение
- 4** - освещение
- 5** - информационный стенд
- 6** - площадка для сбора мусора

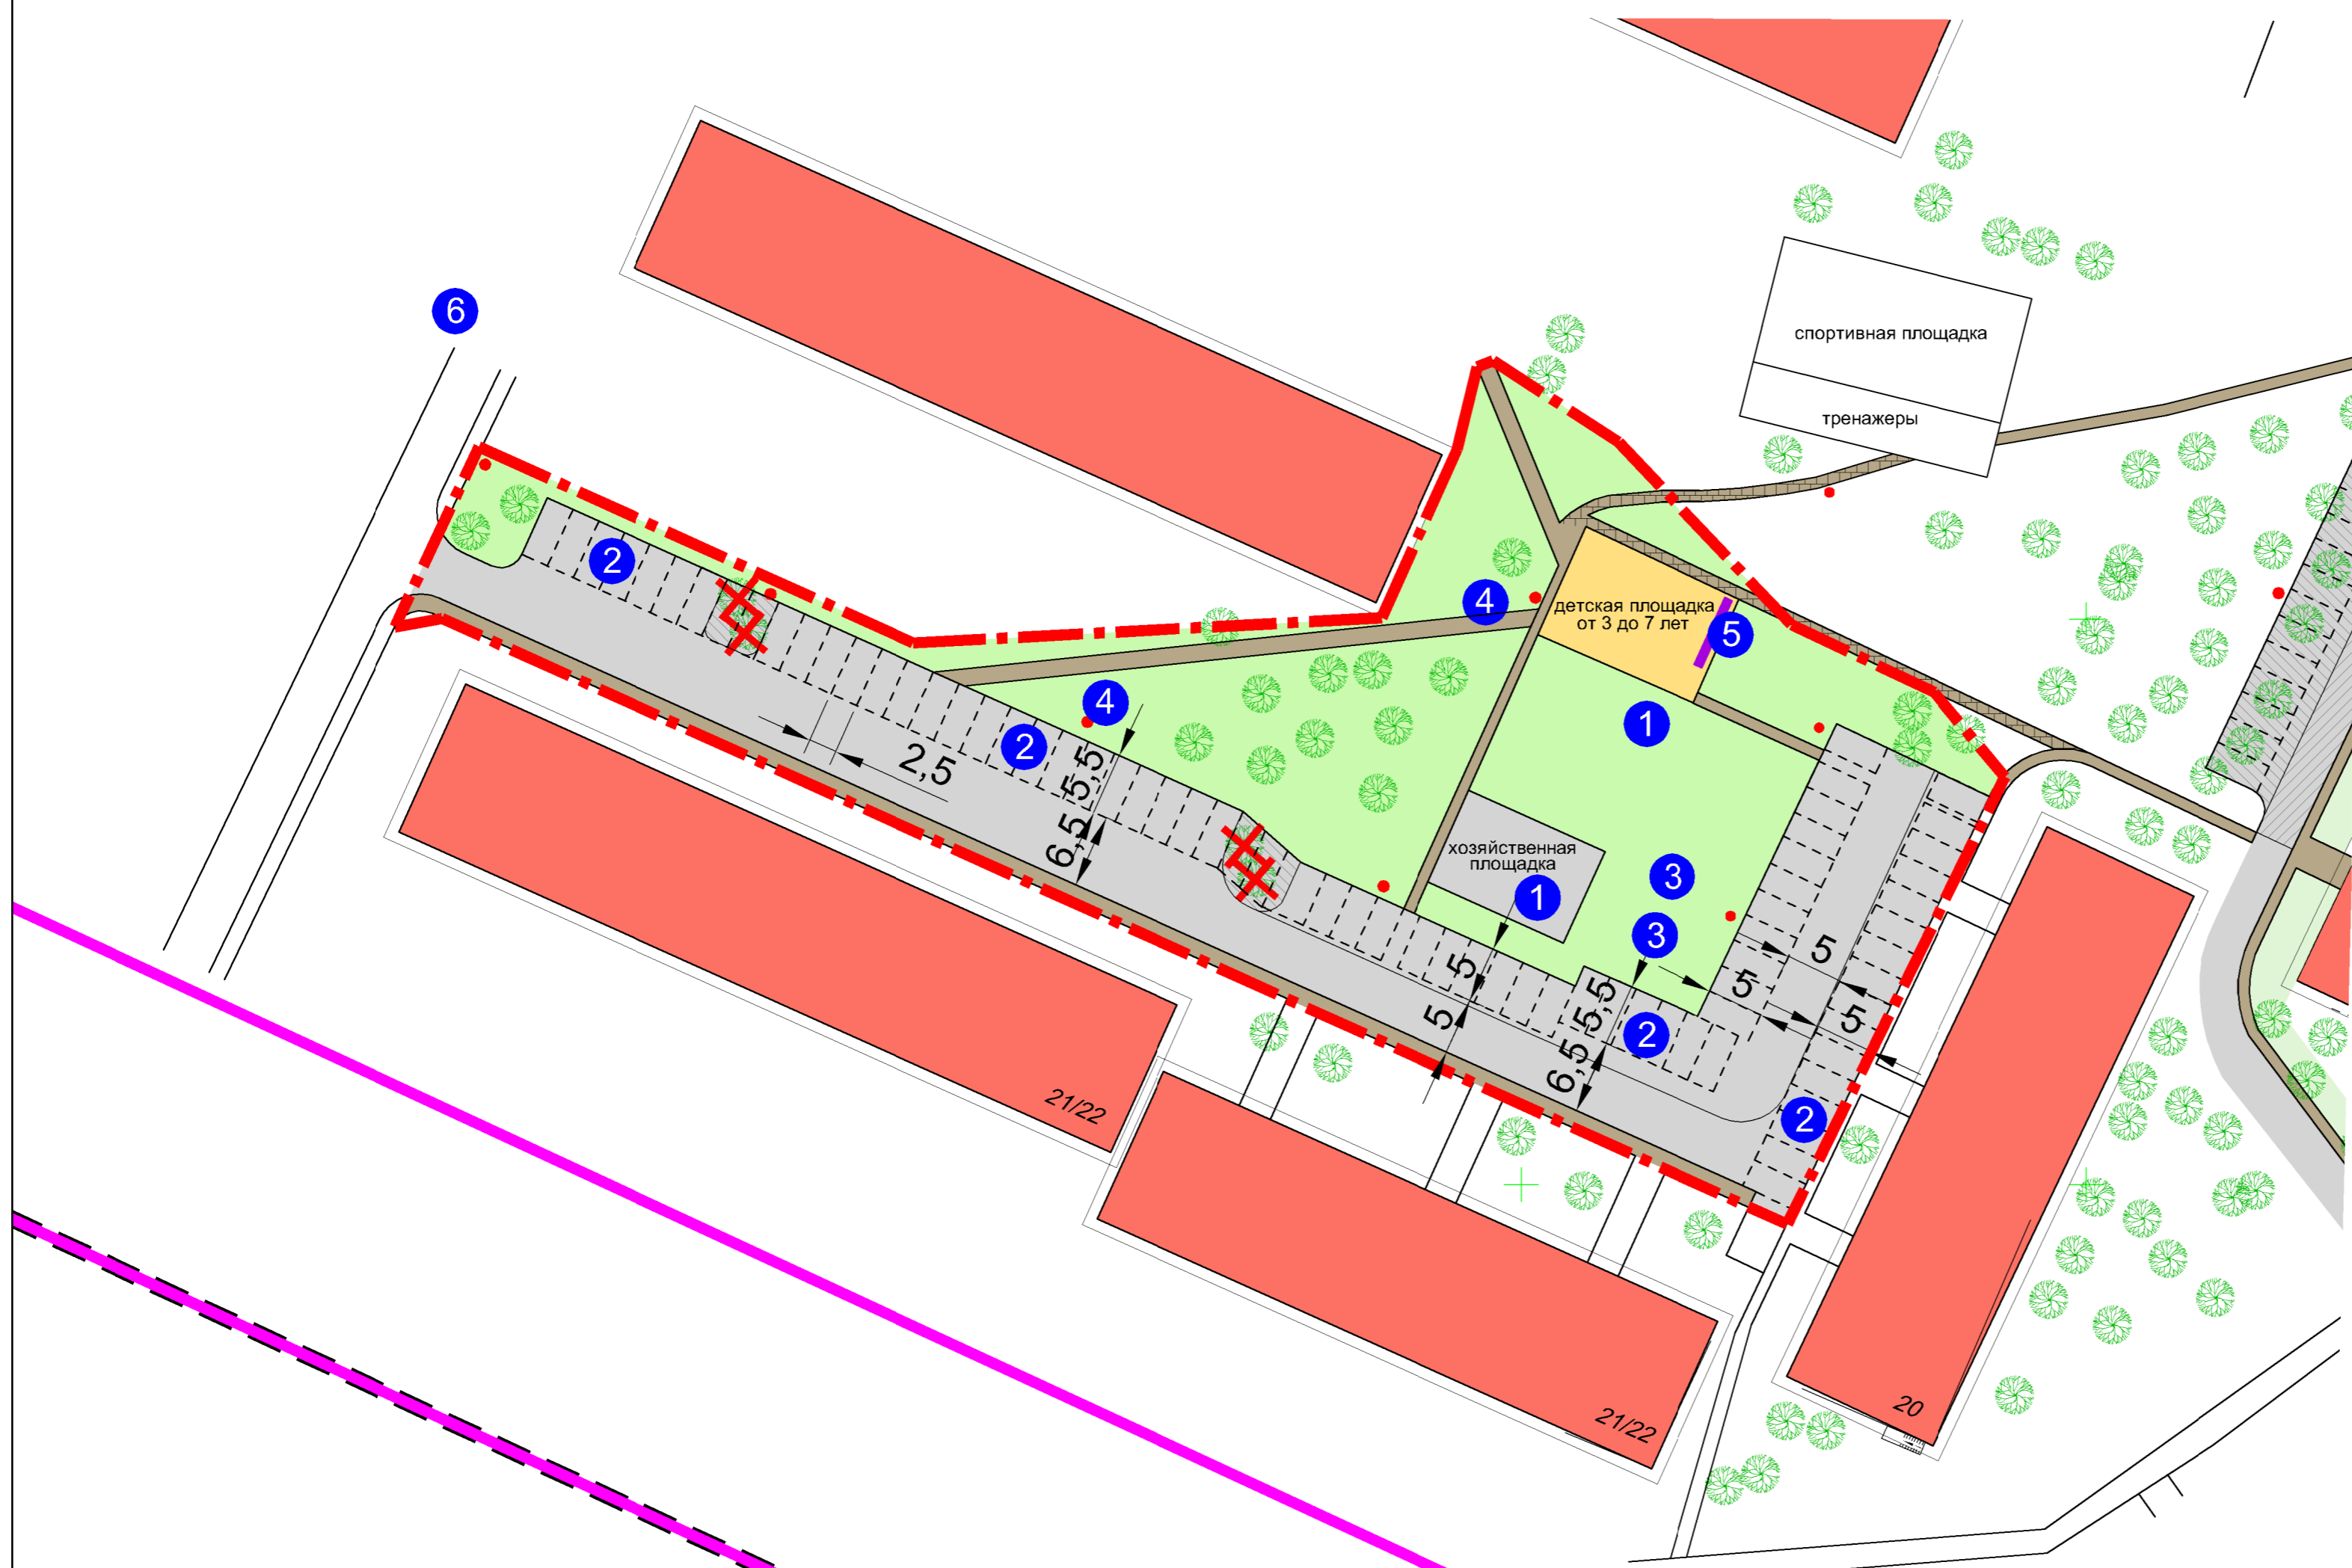

						Московская область, Ленинский муниципальный район, г.п. Видное, г. Видное, ул. Советская, д. 21/22, пр-кт Ленинского комсомола, д. № 20			
Изм.	Кол.уч.	Лист	№ док.	Подп.	Дата	Благоустройство территории	Стадия	Лист	Листов
							Э		
						Жданов			
						Батырев			
						Кураева			
						Схема благоустройства территории М 1:500		