Описание местоположения границ публичного сервитута
В целях размещения и эксплуатации существующих объектов электросетевого хозяйства местного значения-здание ТП-4.2 с кадастровым номером 50:21:0010226:3560

Местоположение границ *Российская Федерация, Московская обл., г.о. Ленинский, г. Видное, ул. Радужная, д. 4, стр. 1, стр. 2*

Система координат *МСК-50, зона 2*

Площадь объекта *62 кв.м*

Перечень характерных точек

Обозначение характерных точек границ	Координаты, м		Метод определения координат характерной точки	Средняя квадратическая погрешность положения характерной точки (M_t), м	Описание обозначения точки на местности (при наличии)
	X	Y			
1	2	3	4	5	6
1	445165,76	2201345,78	Геодезический метод	0,10	-
2	445161,97	2201353,33	Геодезический метод	0,10	-
3	445155,43	2201350,04	Геодезический метод	0,10	-
4	445159,21	2201342,50	Геодезический метод	0,10	-
1	445165,76	2201345,78	Геодезический метод	0,10	-

Графическое описание местоположения границ публичного сервитута

В целях размещения и эксплуатации существующих объектов электросетевого хозяйства местного значения
-здание ТП-4.2 с кадастровым номером 50:21:0010226:3560

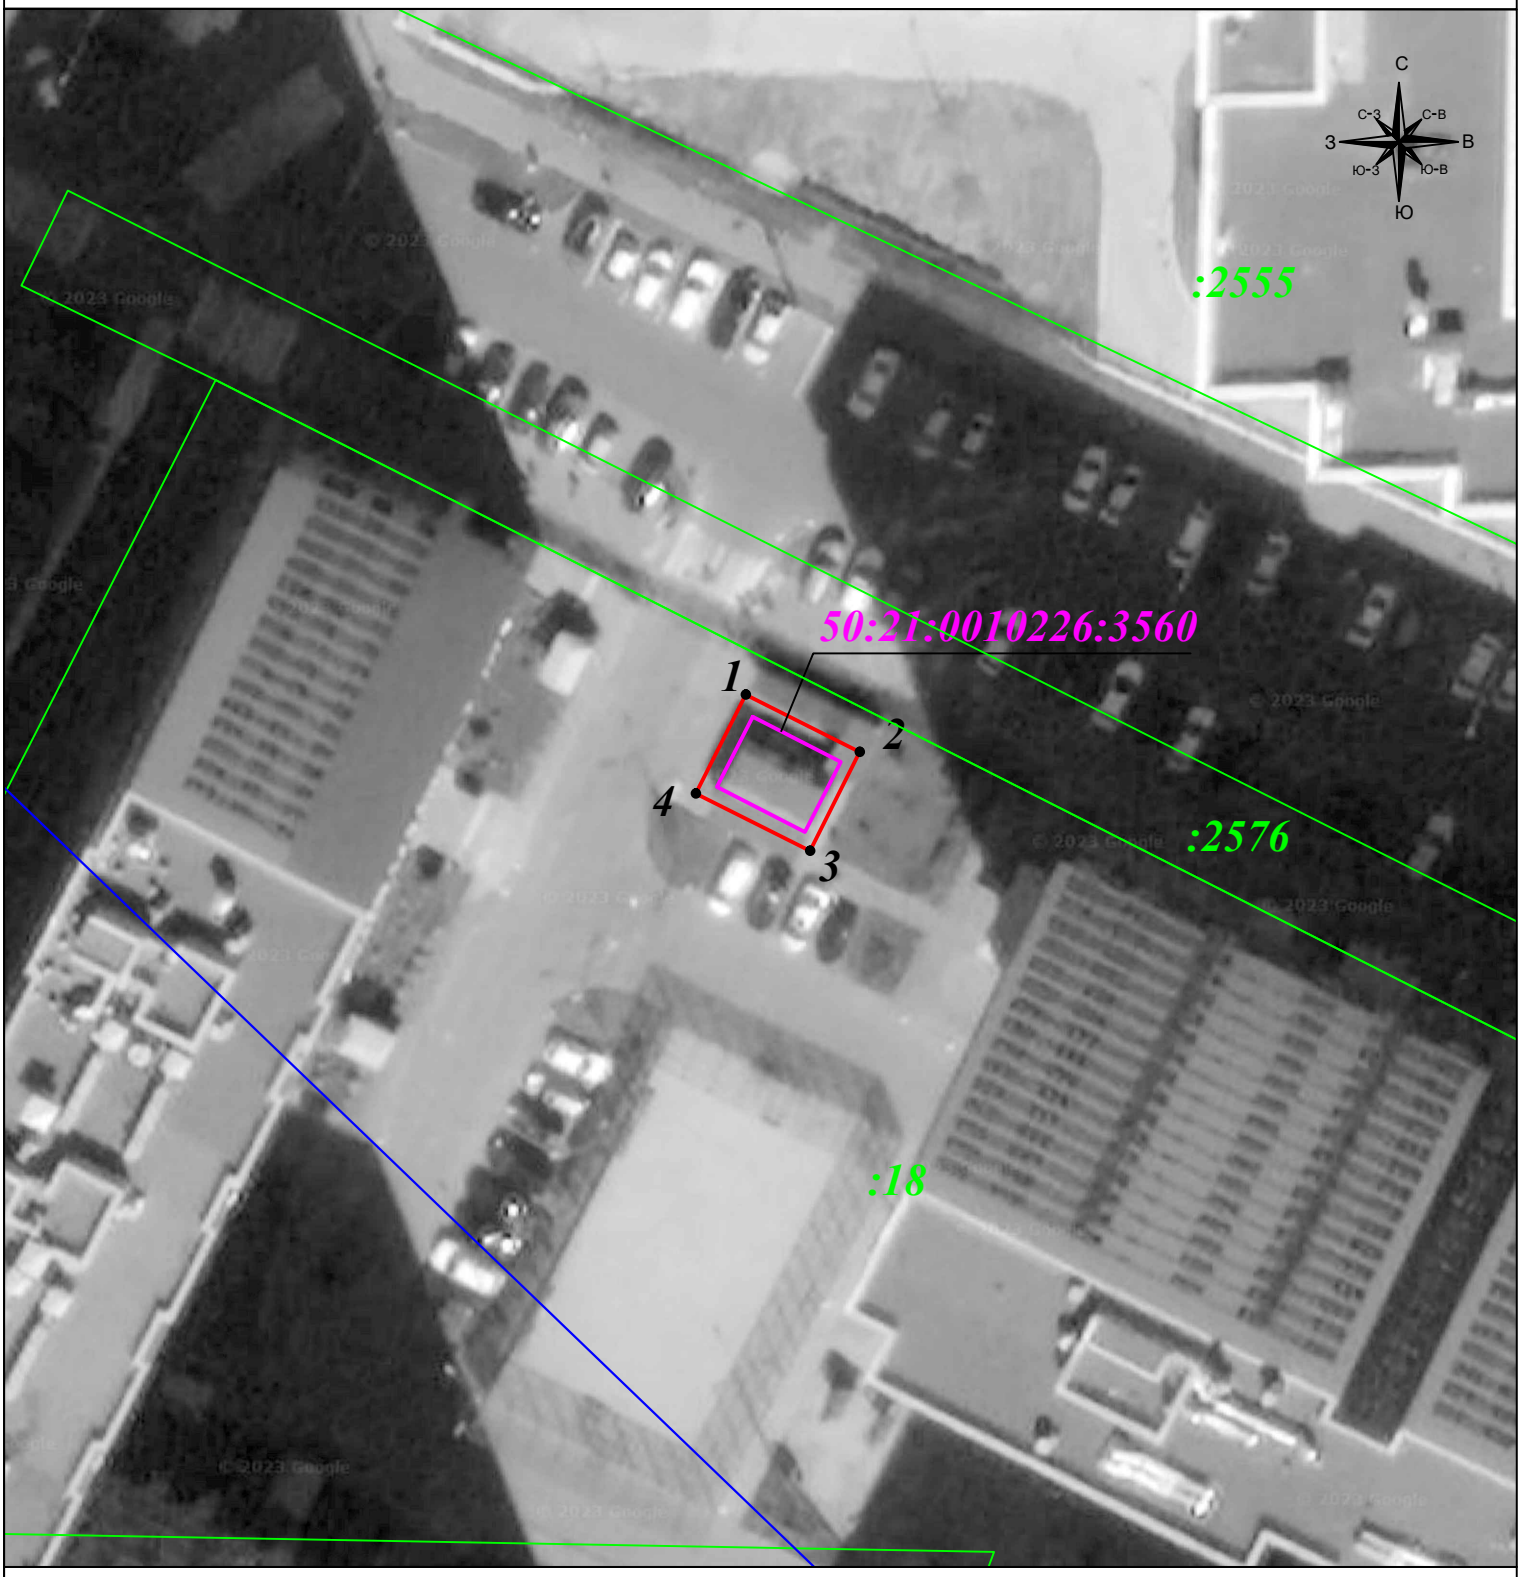

Масштаб 1: 500

Условные обозначения:

- вновь образуемая граница публичного сервитута, сведения о которой достаточны для определения ее местоположения
- граница земельного участка
- граница кадастрового квартала
- объект электросетевого хозяйства в отношении которого устанавливается сервитут
- 1 - характерная точка границы зоны публичного сервитута
- :11 - номер земельного участка
- 50:21:021502 - номер кадастрового квартала
- :128 - номер объекта электросетевого хозяйства в отношении которого устанавливается сервитут